

MAPA DO CELÓW PROJEKTOWYCH

Skala 1:1000 (sekcja 356.311.242)

Obszar : HUTA CHOJNO


Gmina : Rogowo

Powiat : rypiński


Woj. : kujawsko-pomorskie

Działka nr ewid. : 78/8

● P2

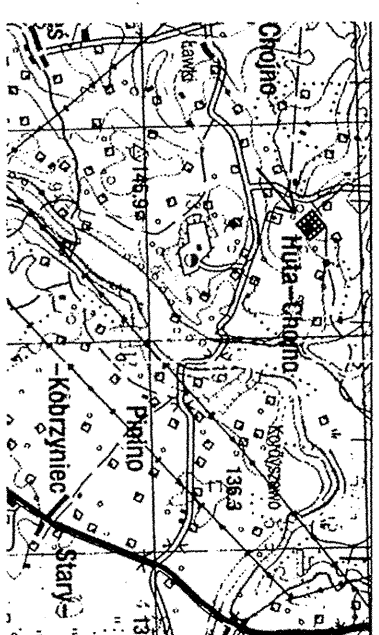

Orientacja 1:100000

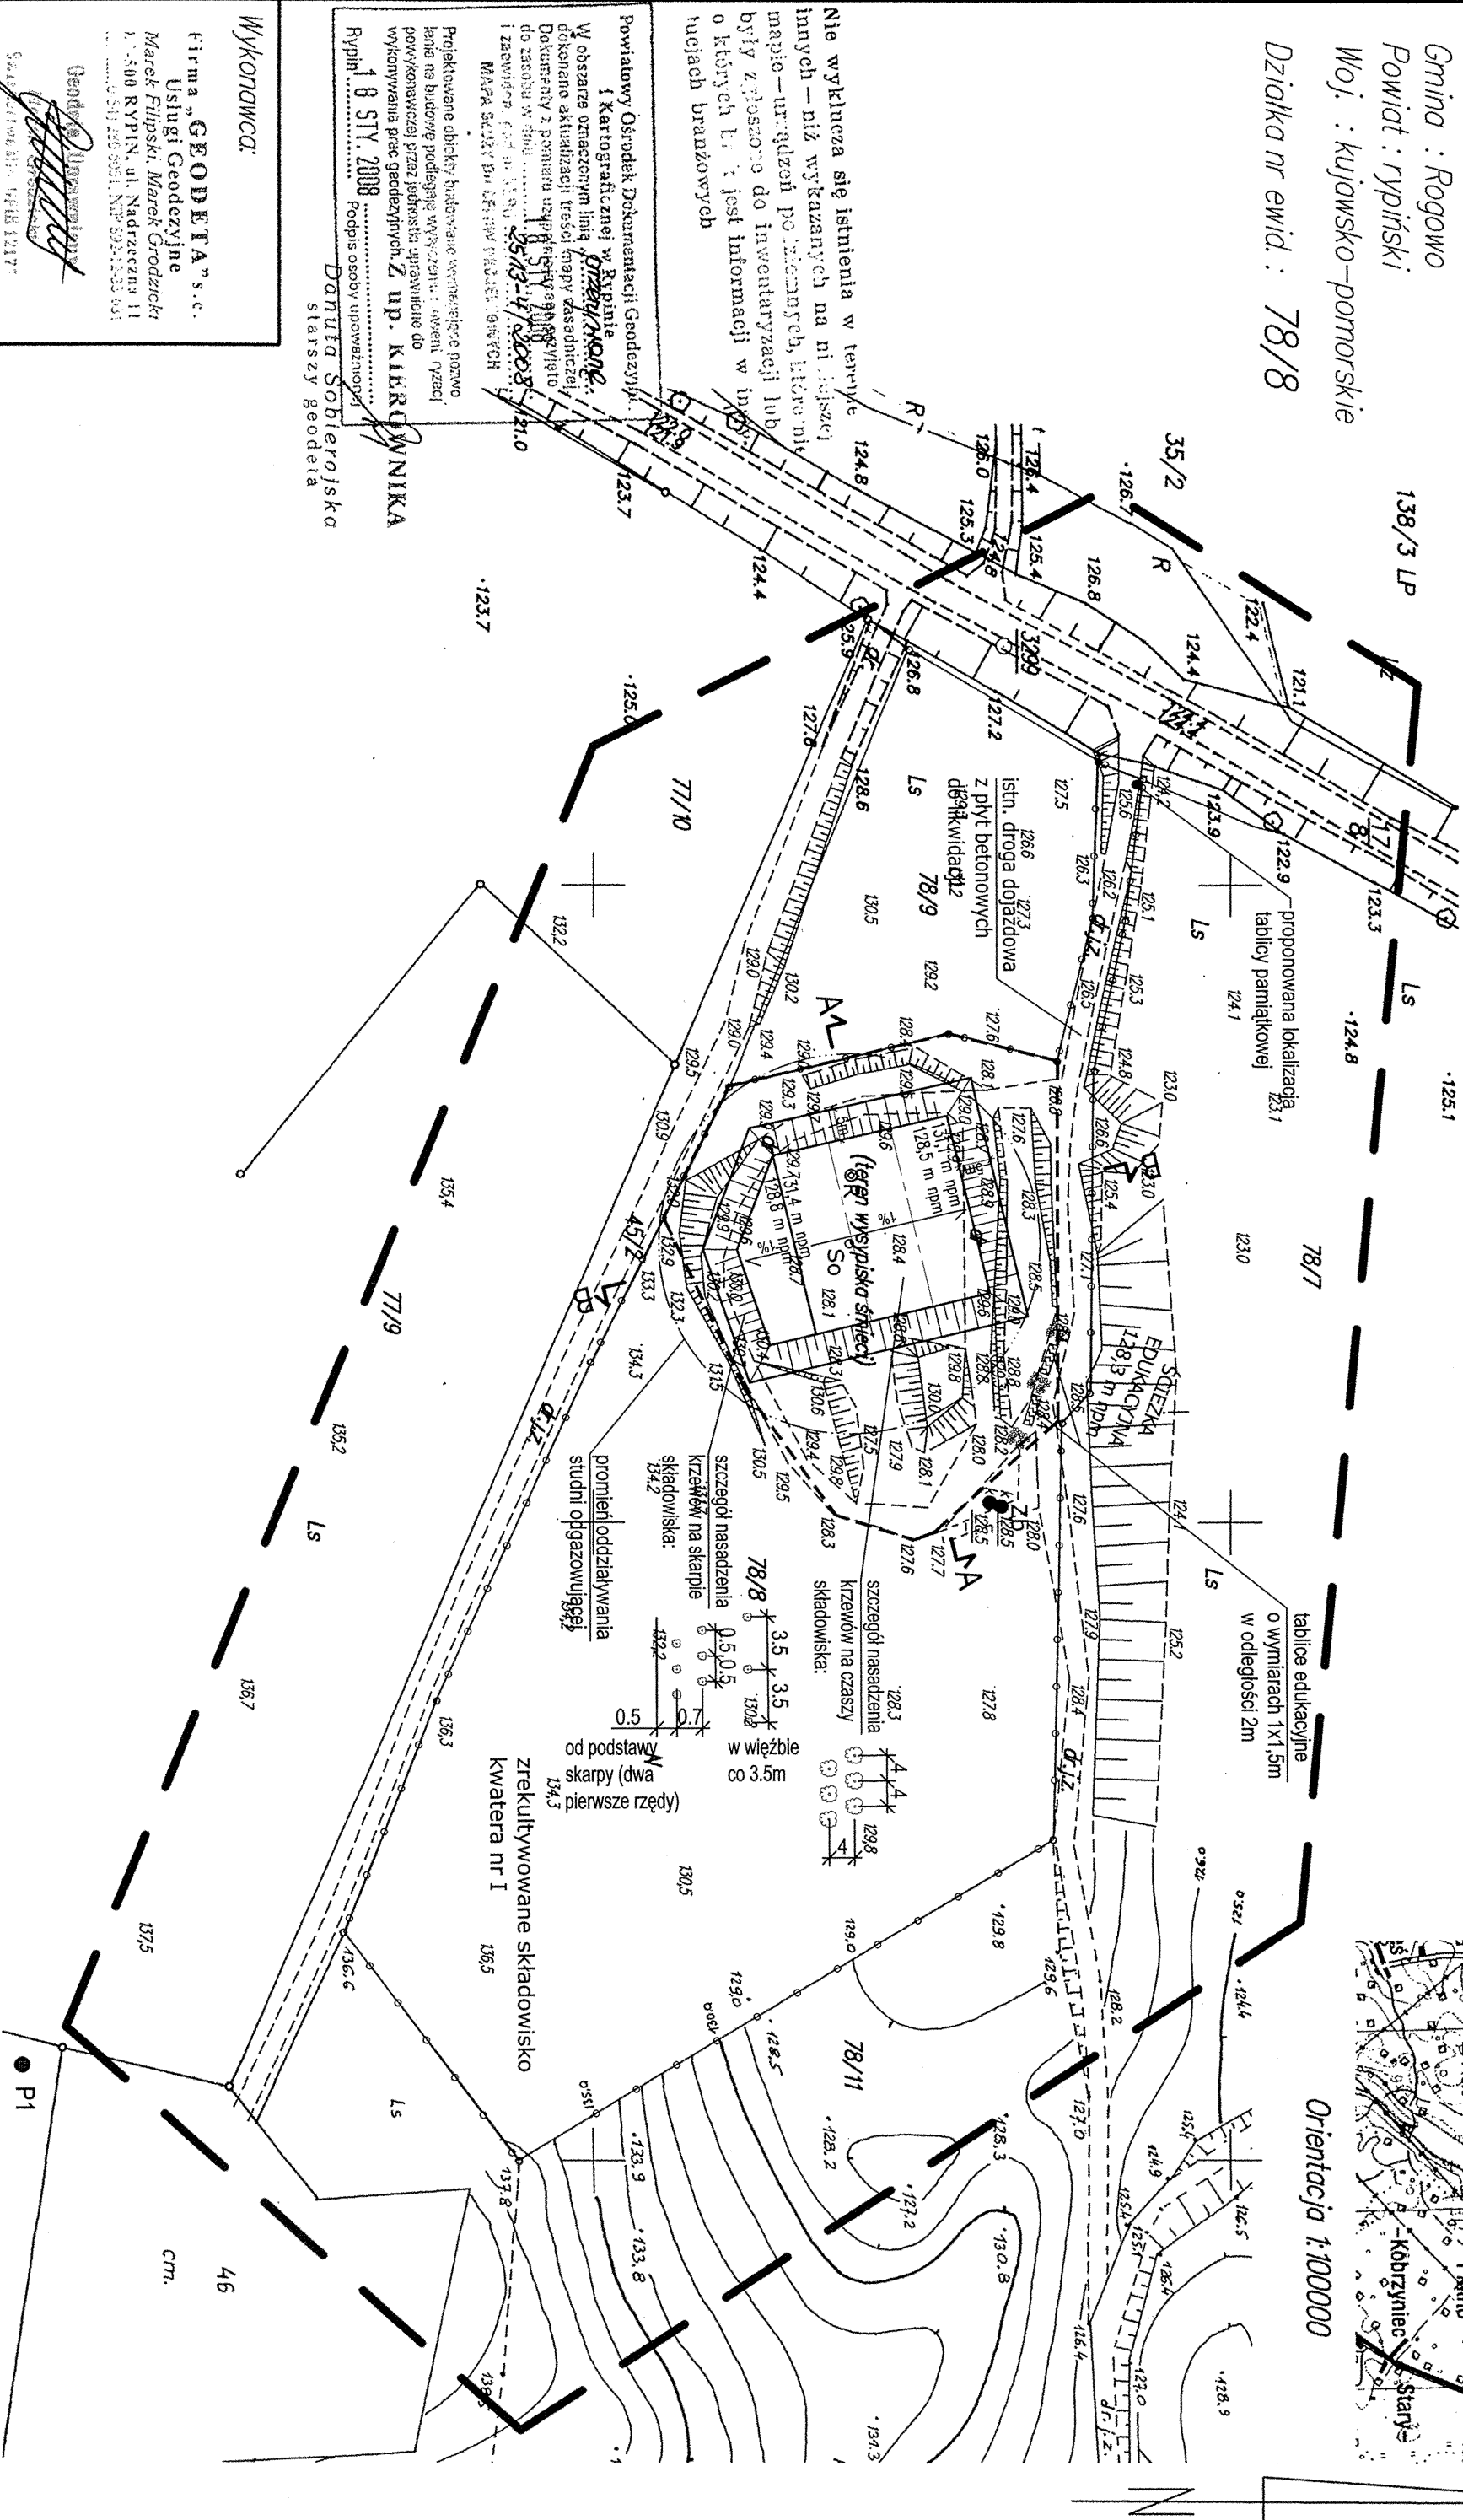

Nie wyklucza się istnienia w terenie innych niż wykazanych na niniejszej mapie - urzędziei po wykonaniu mapy - być z powodu do inwentaryzacji lub o których nie ma informacji w tych danych brązowych

Powiatowy Ośrodek Dokumentacji Geodezyjnej i Kartograficznej w Rypińsku
 W obszarze oznaczonym linią przerywaną wykonano aktualizację treści mapy zasadniczej. Dokumenty z pomiaru topograficznego wykonano do dnia 31.12.2008 r. (18 STY 2009) i zawieszono na 18 STY 2009 r. (18 STY 2009) MAPA SKŁADY BRĄZOWYCH
 Projektowane obiekty budowlane wymagające pozwolenia na budowę podlegają wyłączeniu z ewidencji i wyłączeniu z ewidencji przez jednostki administracyjne do wykonania prac geodezyjnych Z UP. KIEROWNIKA Rypiń 18 STY 2009 Podpis osoby upoważnionej DANUTA Sobierajska starszy geodeta

WYKONAWCA:

Firma „GEODETA” s.c.

Usługi Geodezyjne

Marek Filipiński, Marek Grodzicki

K. 5100 RYPIŃ, ul. Nadbrzeżna 11

Geodeta (licencja) Marek Filipiński

Geodeta (licencja) Marek Grodzicki

KS. rob. wyk. 2/2008

KERG 2513-4/2008

LEGENDA

- obszar rekultywowanego składowiska odpadów
- kierunek spływu wód opadowych
- granica działki
- studnia odgazowująca
- zb. istniejące zbiorniki bezodpływowe na odcieki
- 131,1 m n.p.m. docelowe rzędne po rekultywacji
- 128,5 m n.p.m. projektowane rzędne po przemieszczeniu mas
- tablice edukacyjne
- proj. krzewy na ścieżce edukacyjnej
- reper kontrolny
- istniejące piezometry
- WMAGAI
- Lokalizacja piezometrów poza obszarem mapy - pokazano je orientacyjnie.
- Znajdują się one w części N oraz SSE.

USŁUGI PROJEKTOWO - BUDOWLANE WIOLETTA SZEŁIGA
 UL. POLNA 8R/78, 87-100 TORUŃ

Rekultywacja składowisk odpadów w województwie kujawsko-pomorskim na cele przyrodnicze

OBJEKT: SKŁADOWISKO ODPADÓW INNYCH NIŻ NIEBEZPIECZNE I OBOJĘTNE W MIEJSCOWOŚCI HUTA CHOJNO, GMINA ROGOWO, DZIAŁKA NR 78/8

TYTUŁ: PROJEKT REKULTYWACJI SKŁADOWISKA ODPADÓW INNYCH NIŻ NIEBEZPIECZNE I OBOJĘTNE W MIEJSCOWOŚCI HUTA CHOJNO, GMINA ROGOWO

Adres: HUTA CHOJNO, GMINA ROGOWO

Projektant: mgr inż. Wioletta Szeliga

Nazwa rys.: PLAN ZAGOSPODAROWANIA TERENU

Data: 06.2014r. Skala: 1:1000 TGM1 Nr rys.: 2