


- LEGENDA:**
- jezdnia starobruk
 - marte pite, starobruk
 - zjazd, starobruk
 - proj. chodnik, kaszka szara prostokątna
 - umocnienie skarp brukiem
 - zielen
 - krąglik betonowy wystający 15x30cm
 - krąglik betonowy najazdowy 15x25cm
 - opornik betonowy
 - obrzeże betonowe 8x30cm

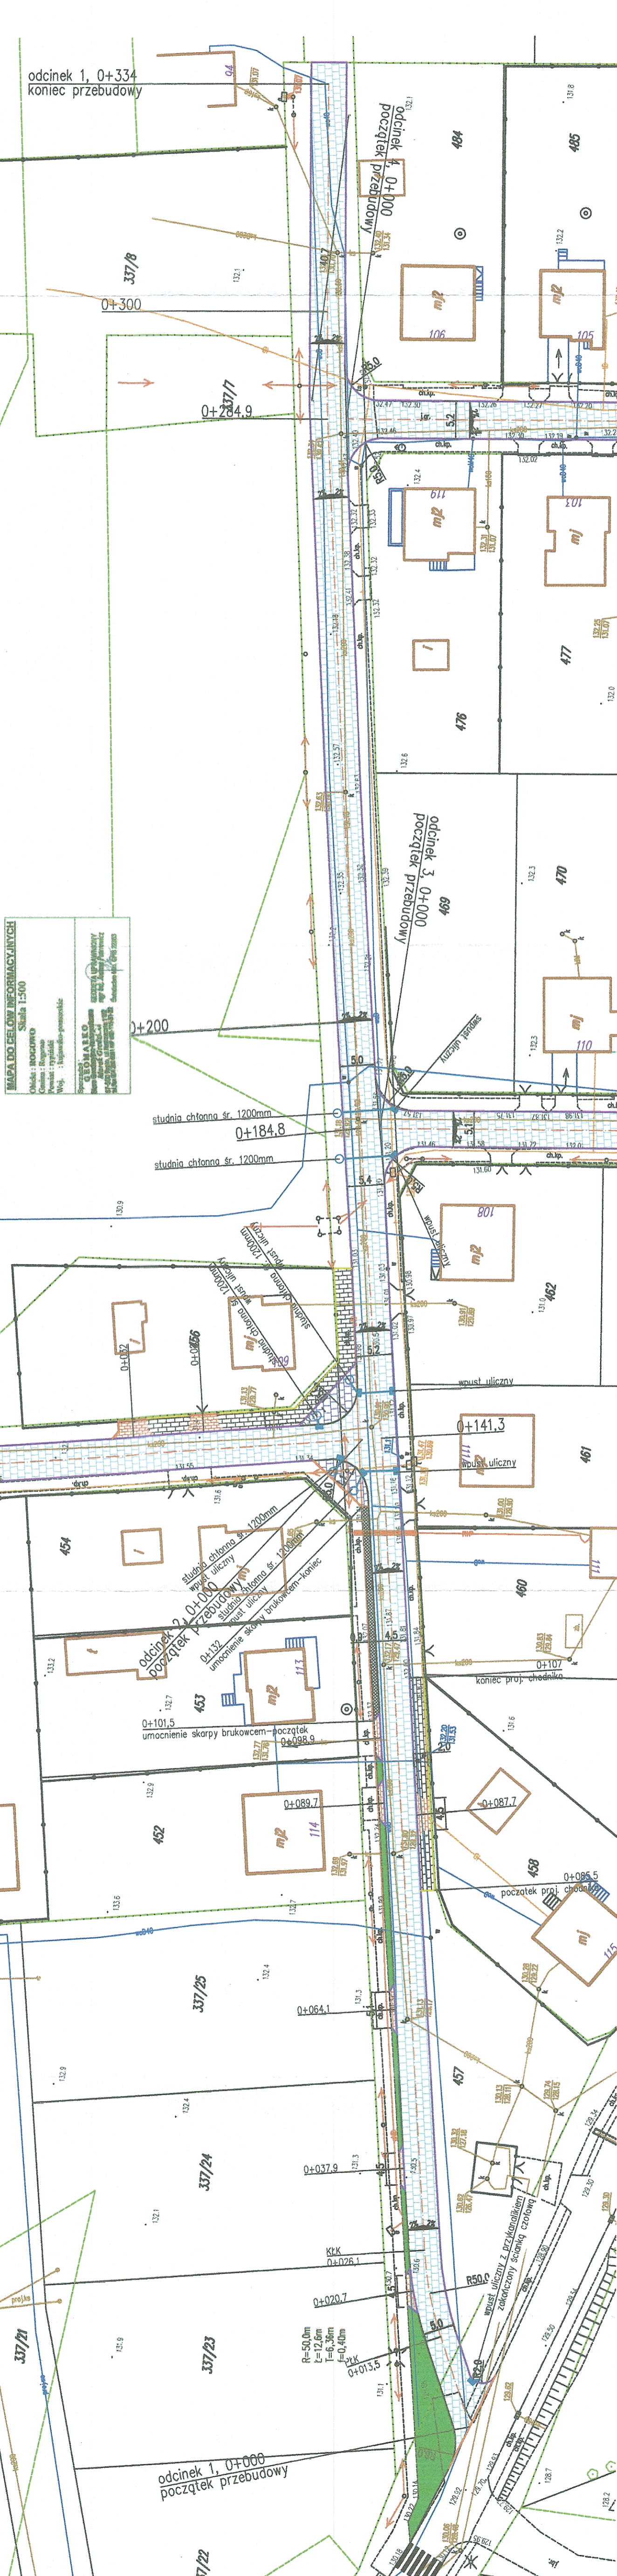

MAPA DO CELÓW INFORMACYJNYCH
Skala 1:500

Opis: RODO
Czas: 10:00
Wzrost: 1,80m

OPIS PRAC
Prace projektowe i wykonawcze
w zakresie budowy i remontu
drogi w miejscowości Rogowo Plebanka
na odcinkach: 0+000-0+334, 0+334-0+400, 0+400-0+500

PROJEKTOWANE, NADZORY TECHNICZNE
Inż. Jan Szełągowski
ul. Szkolna 11, 87-840 Lubień Kuj.
tel. 054 284 33 12, 23 12, 23 12
e-mail: j.szelagowski@wp.pl
www.szelagowski.pl

PROJEKTOWANIE, NADZORY TECHNICZNE	
UL. SZKOLNA 11, 87-840 LUBIEŃ KUJ.	
TYTUŁ:	PRZEBUDOWA DRÓG W MIEJSCOWOŚCI ROGOWO PLEBANKA (DZ. NR 455, 457, 468, 483) NA ODCINKACH: ODCINEK NR 1: OD KM 0+000 DO KM 0+334 (DZ. NR 457) ODCINEK NR 2: OD KM 0+000 DO KM 0+155,3 (DZ. NR 455) ODCINEK NR 3: OD KM 0+000 DO KM 0+123,3 (DZ. NR 468) ODCINEK NR 4: OD KM 0+000 DO KM 0+157,7 (DZ. NR 483)
LOKALIZACJA:	ODCINEK 1: DROGA GMINNA OD KM 0+000 DO KM 0+334 (DZ. NR 457), GM. ROGOWO
PROJEKTANT:	INŻ. JAN SZEŁĄGOWSKI UPR. PROJ.-BUD. WBPB-AN 8386-5/5/16/ROWK
ASYSTENT PROJEKTANTA:	INŻ. TOMASZ KRYSZTOFORSKI
NAZWA RYSUNKU:	PLAN ZAGOSPODAROWANIA TERENU
DATA:	15.09.2017
SKALA:	1:500
Nr rysunku:	2/1

PODPISY

PROJEKTANT:

ASYSTENT PROJEKTANTA:

INŻ. TOMASZ KRYSZTOFORSKI