

Mapa do celów projektowych
Skala 1:1000

ROGOWO 0018
041203_2 Gmina Rogowo
Dz.nr 254/1, 260, 261
Identyfikator zgłoszenia: GiK.6640.551.2020
Układ współrzędnych prostokątnych płaskich: 2000 strefa 6
Układ wysokości: PL-EVRF2007-NH
Godło mapy: 6.190.32.13.2, 6.190.32.13.4, 6.190.32.14.1, 6.190.32.14.3
Data opracowania 29.04.2020r.
- Brak służebności gruntowych w granicach projektowanej inwestycji.
Rozporządzenie MSWiA z dnia 9 listopada 2011r.
(Dz.U. z 2011r. Nr 263, poz. 1572)


„Jasta”
Usługi Geodezyjne
Stanisław Pesta
87-500 Rypin, ul. Powstania Styczniowego 22
tel. 54 280 2095, NIP 8921121820

GEODETA UPRAWNIONY
mgr inż. Stanisław Pesta
Zaświadczenie nr 123456789

Poświadczam, że niniejszy dokument został opracowany w wyniku prac geodezyjnych i kartograficznych, których rezultaty zawiera operat techniczny i wpisany do ewidencji materiałów państwowego zasobu geodezyjnego i kartograficznego

Organ prowadzący państwowy zasób geodezyjny i kartograficzny	STAROSTA RYPIŃSKI
Identyfikator ewidencyjny materiału zasobu – operatu technicznego	P.0412.20.20/491
Data wpisania operatu technicznego do ewidencji materiałów zasobu	30. 04. 2020
Imię, nazwisko i podpis osoby reprezentującej organ	Z up. STAROSTY mgr inż. Mariusz Wrzesiński

Z-CA KIEROWNIKA
Wydziału Geodezji, Kartografii,
Katastru i Nieruchomości

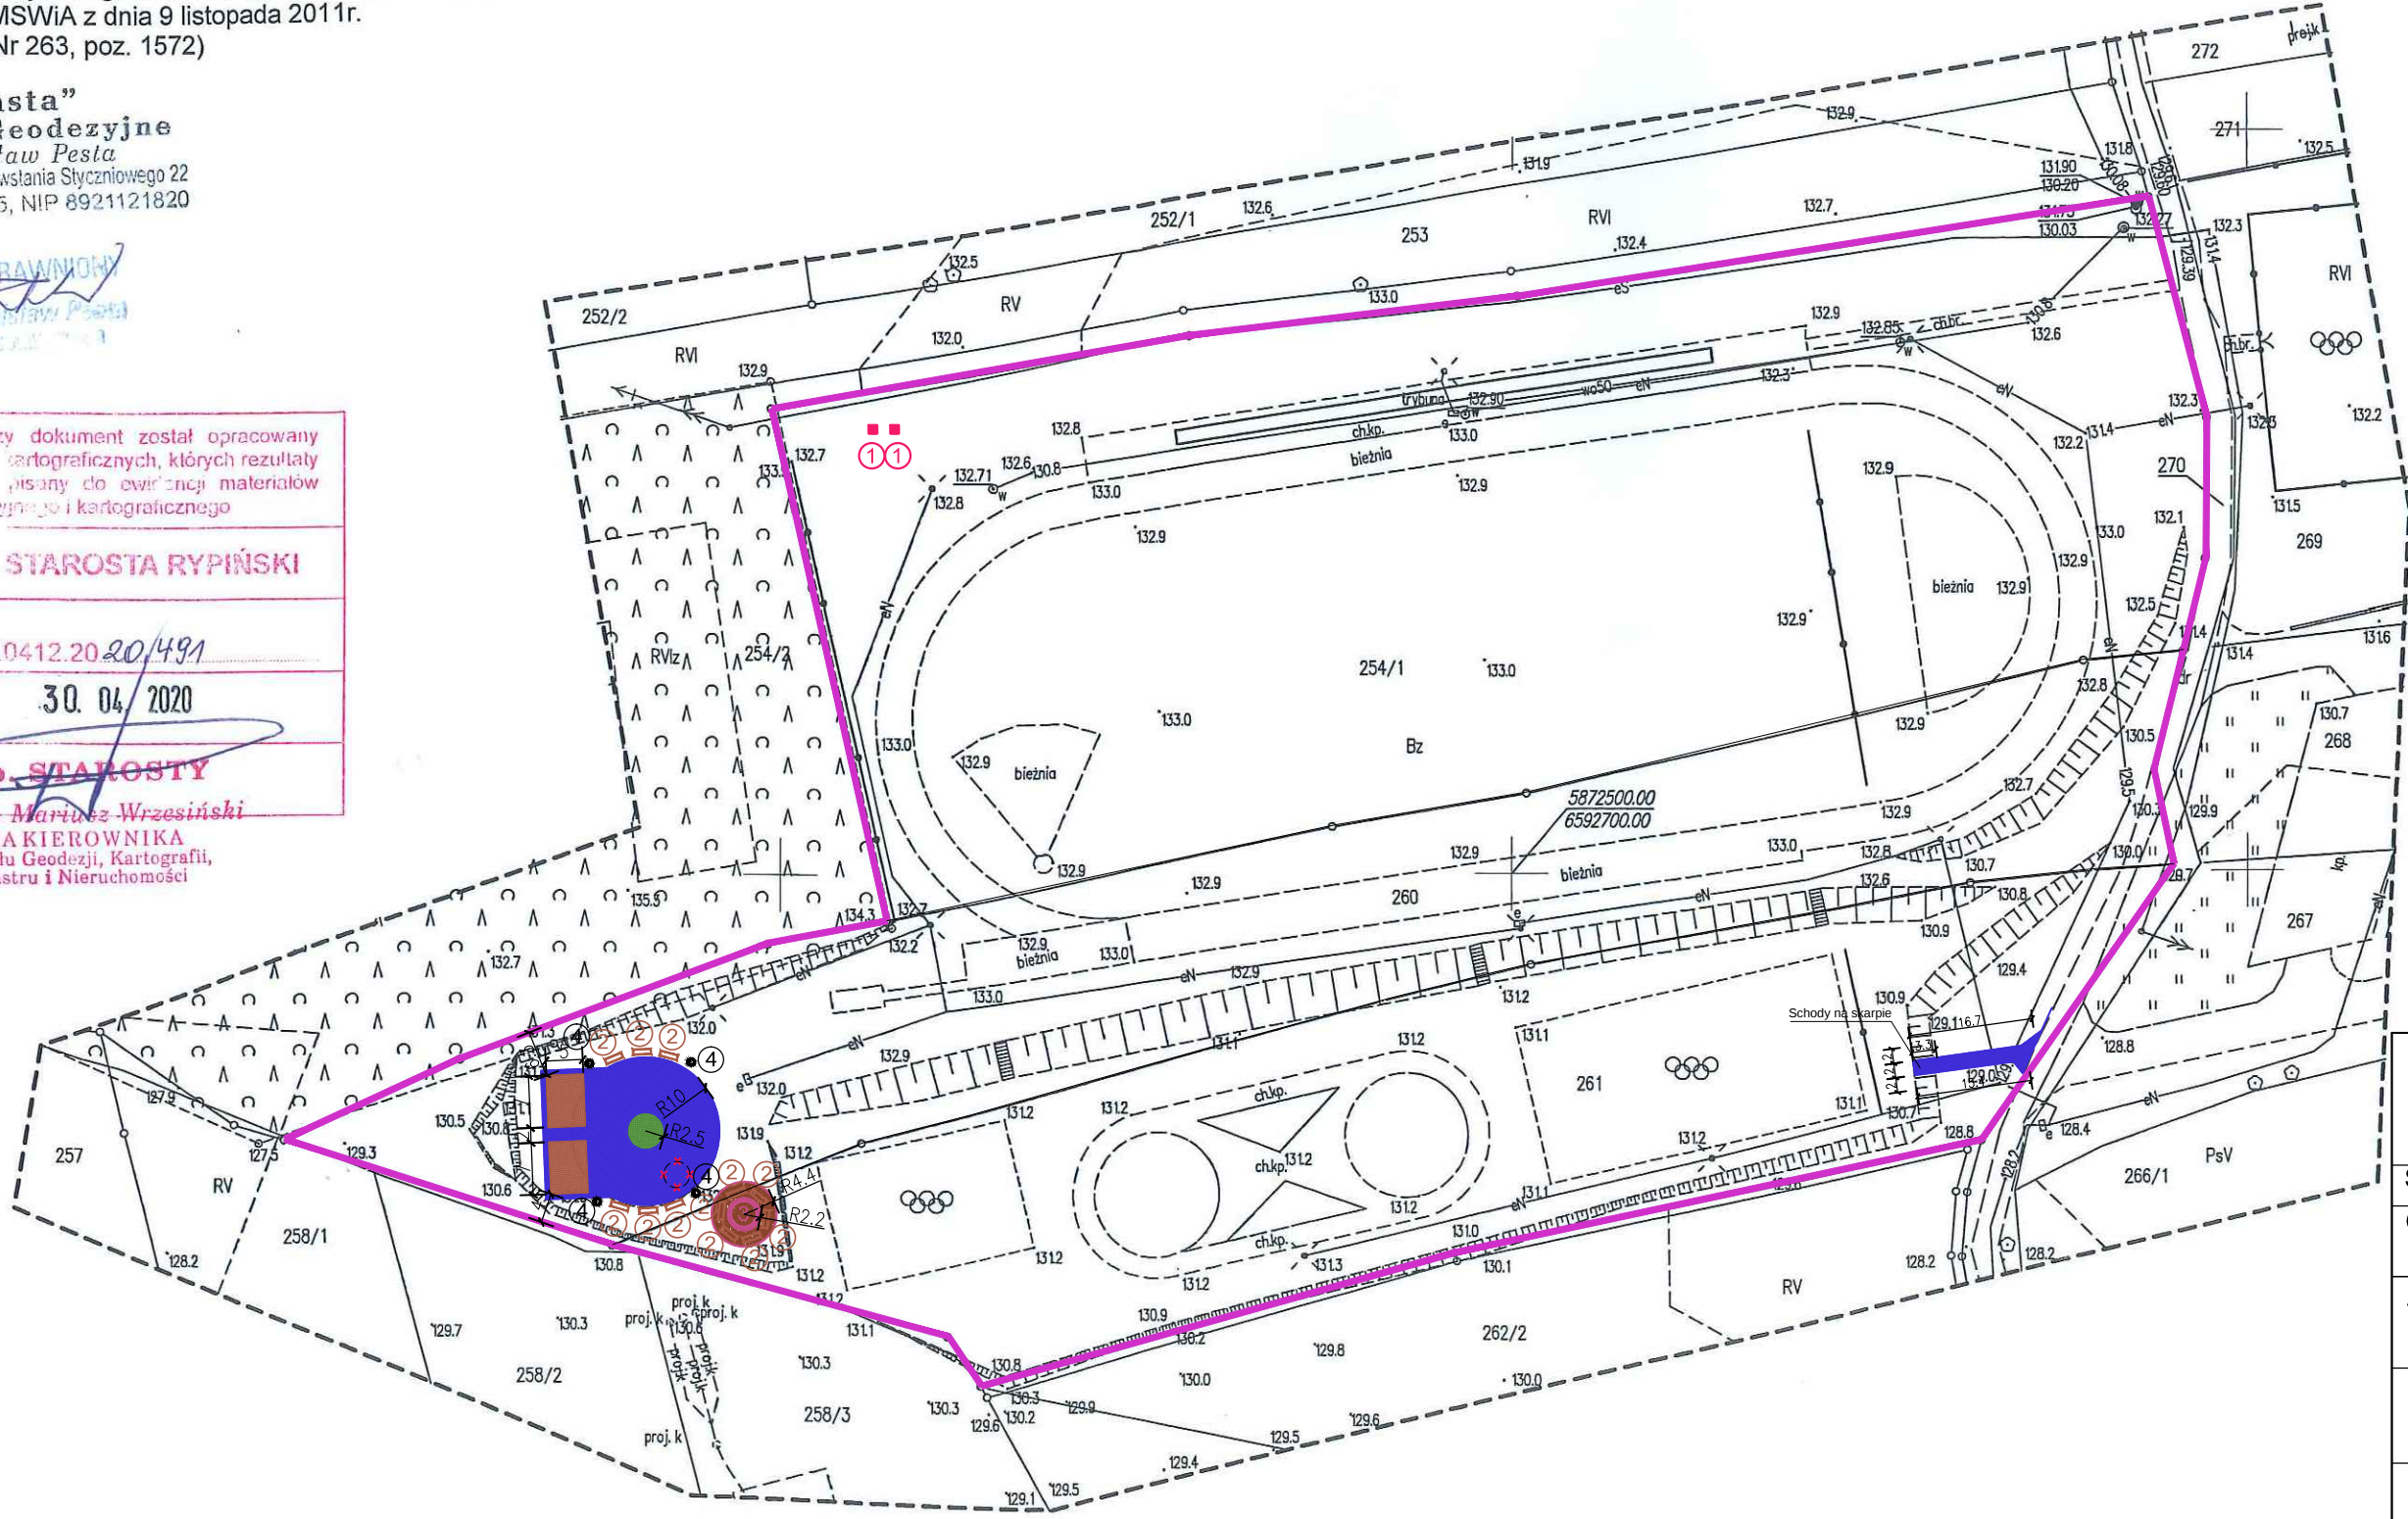

- LEGENDA:
- GRANICA OPRACOWANIA
 - PROJEKTOWANA NAWIERZCHNIA UTWARDZONA Z KRUSZYWA MINERALNEGO
 - PROJEKTOWANA NAWIERZCHNIA Z KOSTKI BETONOWEJ GR. 6 cm
 - PROJEKTOWANE WIATY DREWNIANE
 - PROJEKTOWANA TOAleta PRZENOŚNA
 - PROJEKTOWANE ŁAWKI DREWNIANE
 - PROJEKTOWANE OGNISKO
 - LIKWIDACJA MIEJSCA NA OGNISKO
 - PROJEKTOWANY KLOMB
 - KOSZE NA ŚMIECI

Zgodnie z Rozporządzeniem Ministra Infrastruktury i Rozwoju z dnia 22.09.2015 (Dz.U.67 z 2015 r., poz. 1554) poświadczam, że kopia mapy zasadniczej do celów projektowych, na której opracowano Projekt Zagospodarowania Terenu, jest zgodna z oryginałem.

Uwaga: Wymiary w metrach

Usługi Projektowe Anna Krysztofiak ul. Okrężna 38/36, 87-800 Włocławek tel. 602250085, e-mail: drak@interia.pl		
Stadium:	Projekt budowlany	
Obiekt:	Zagospodarowanie kompleksu sportowo-rekreacyjnego w miejscowości Rogowo	
Adres inwestycji:	Obręb Rogowo, gmina Rogowo, województwo kujawsko-pomorskie, dz. nr: 254/1, 260, 261	
Inwestor:	Gmina Rogowo Rogowo 51 87-515 Rogowo	
Tytuł rys:	Projekt zagospodarowania terenu	
Projektował:	mgr inż. Anna Krysztofiak upr. w spec. kon.-bud. UA-V-7342-5/11/97Wk	
Data: 25.03.2020 r.	Skala: 1:1000	Rys. nr 1