


Orientacja

Zał. nr 1

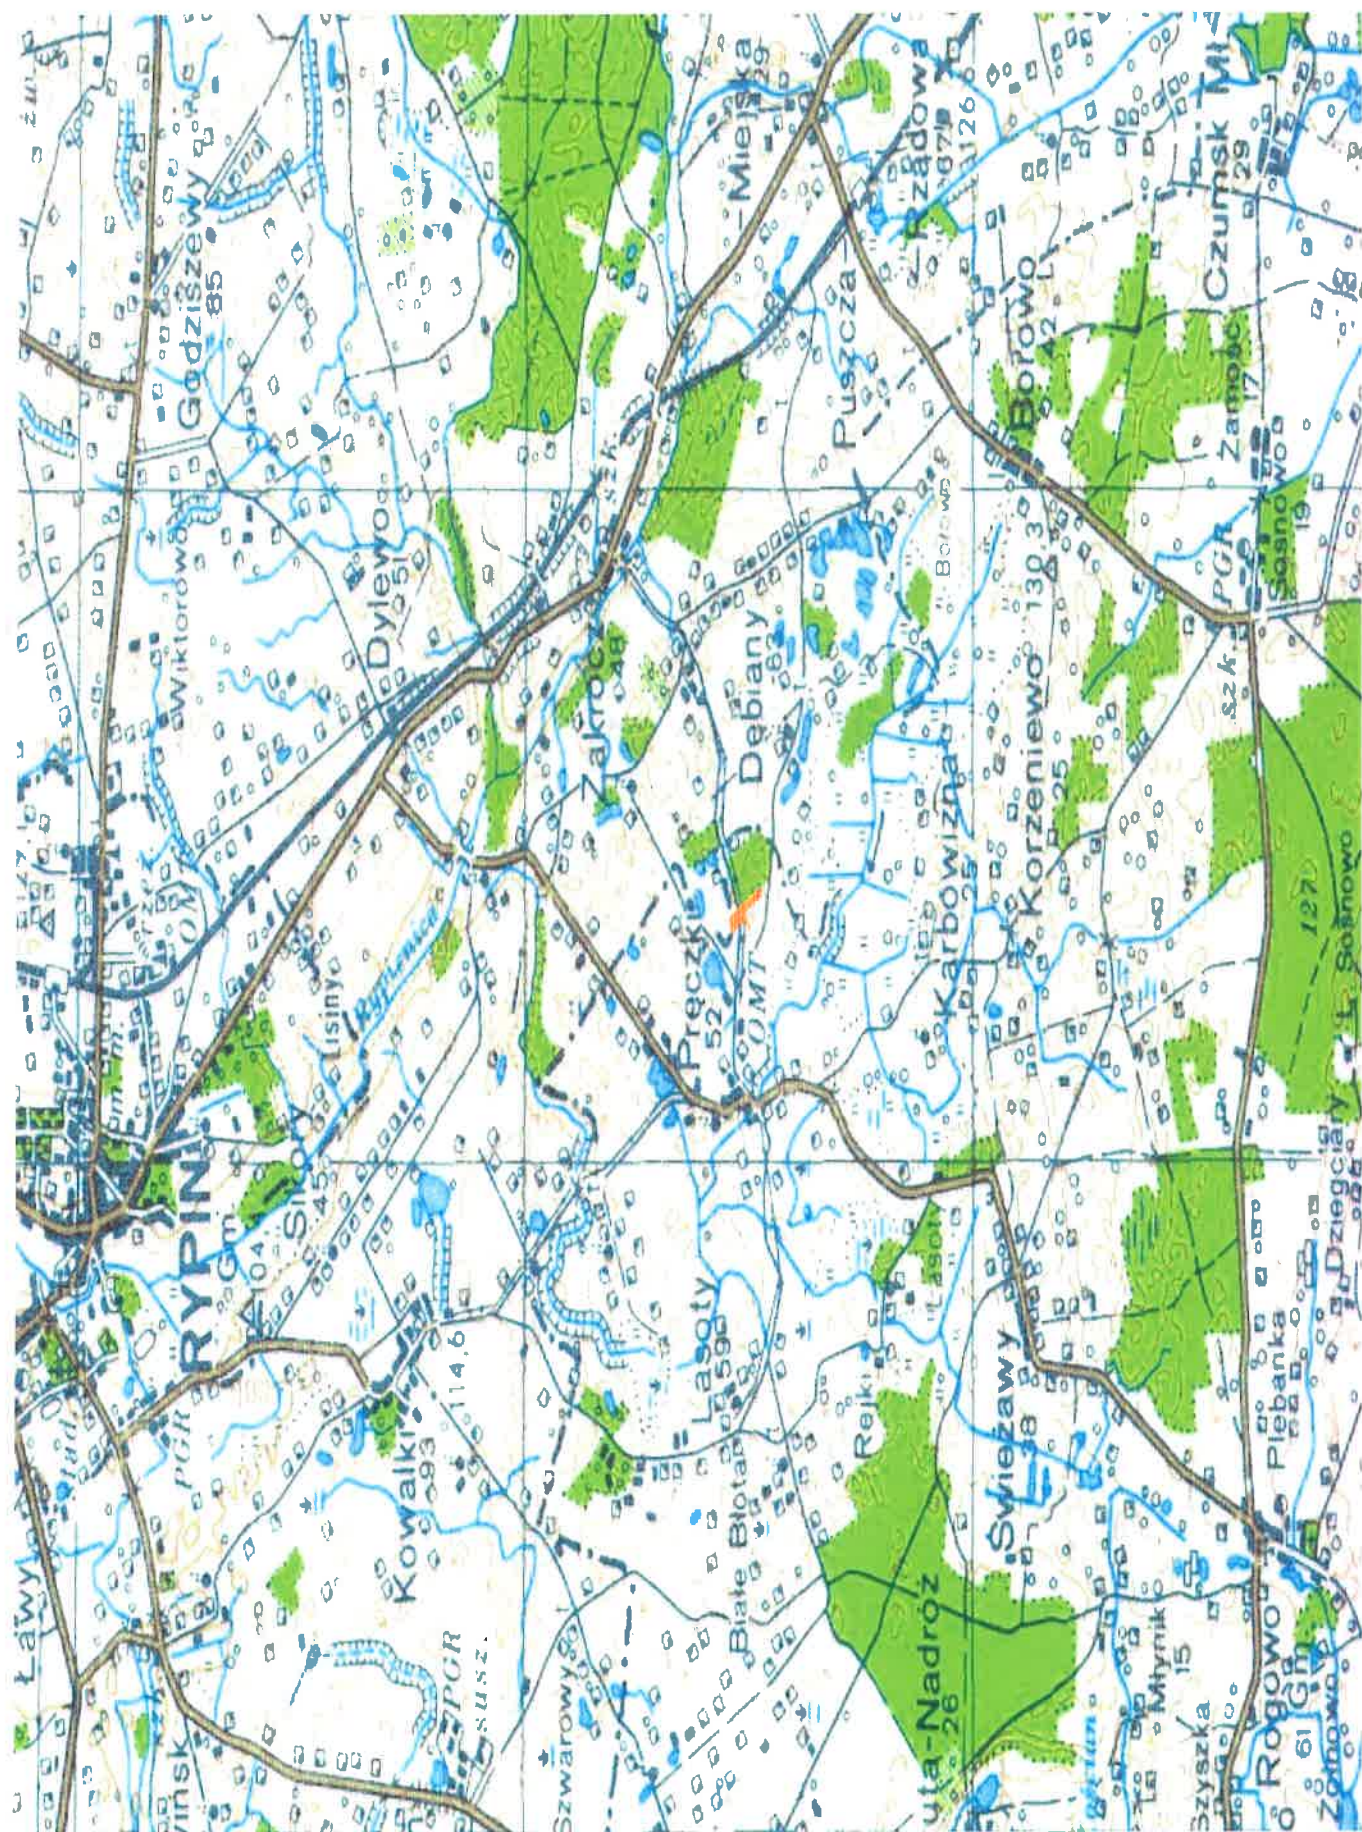

Mapa ewidencyjna.

Schemat zagospodarowania terenu.

**Mapa ewidencyjna w skali 1:5000 z oznaczonym terenem inwestycji
oraz wyznaczonymi granicami obszaru, znajdującego się
w odległości 100 m od granic terenu inwestycji.**

Załącznik nr 2


1) ob. PRECZY
3) ina 20500
4) 14/2
oj. kujawsko-pomorskie
l. 4212

13/2

MAPA

Skala 1:5000




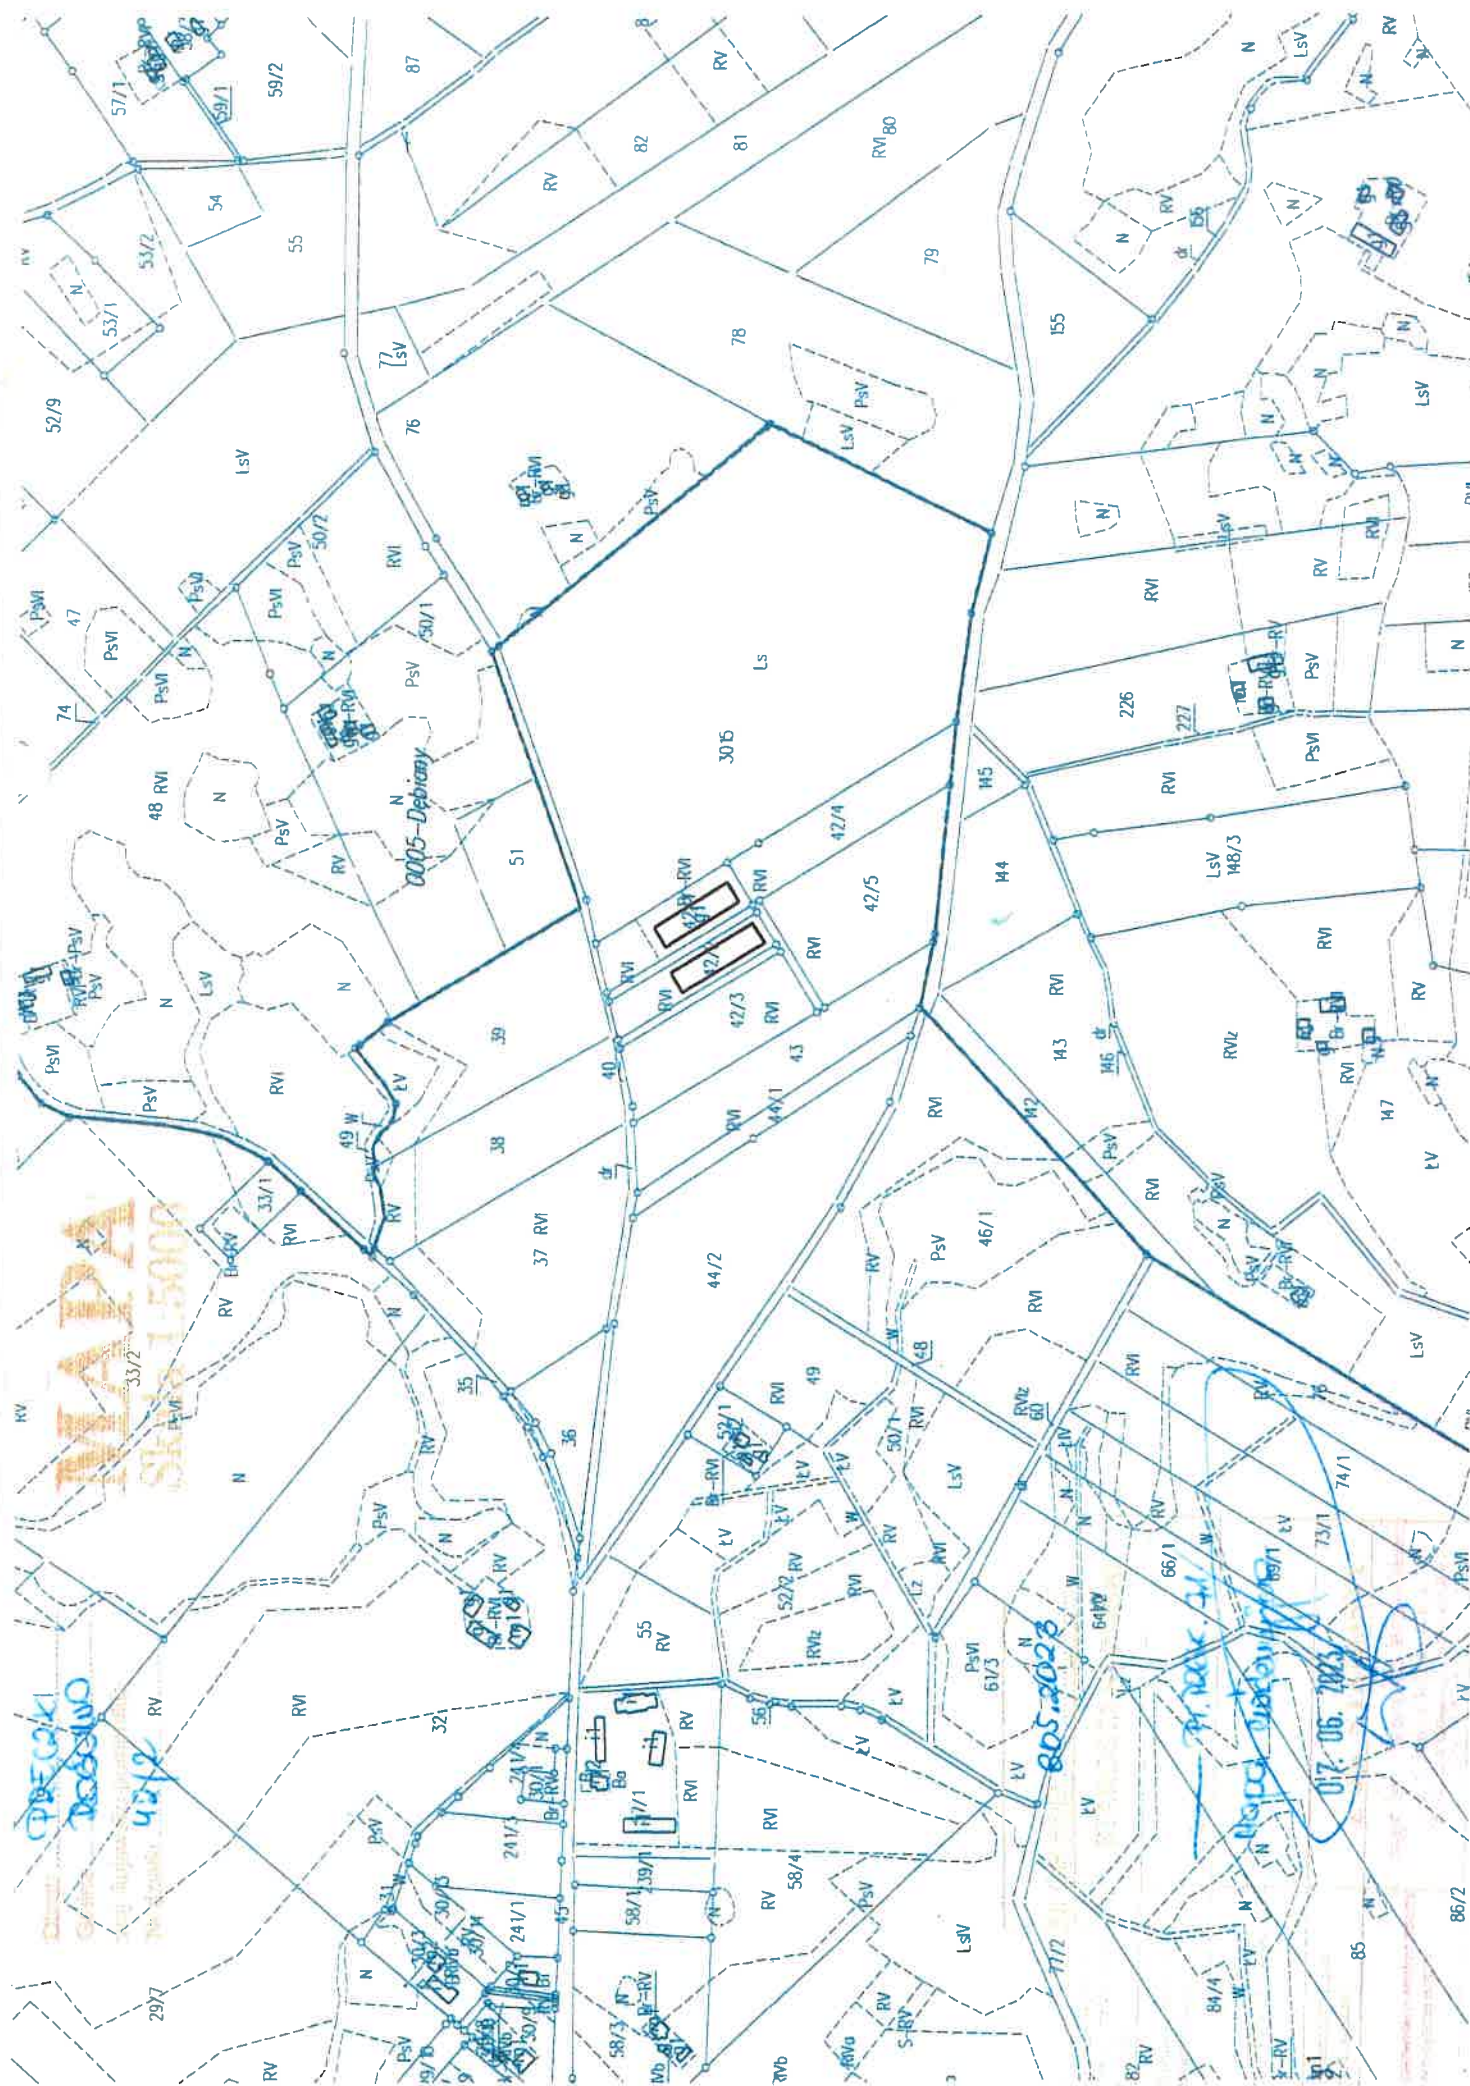

obręb PRĘCZKI 13/2
gmina Prętko 4/2
pow. kujawsko-pomorskie
nr działki 42/2

MAPA

Skala 1:5000

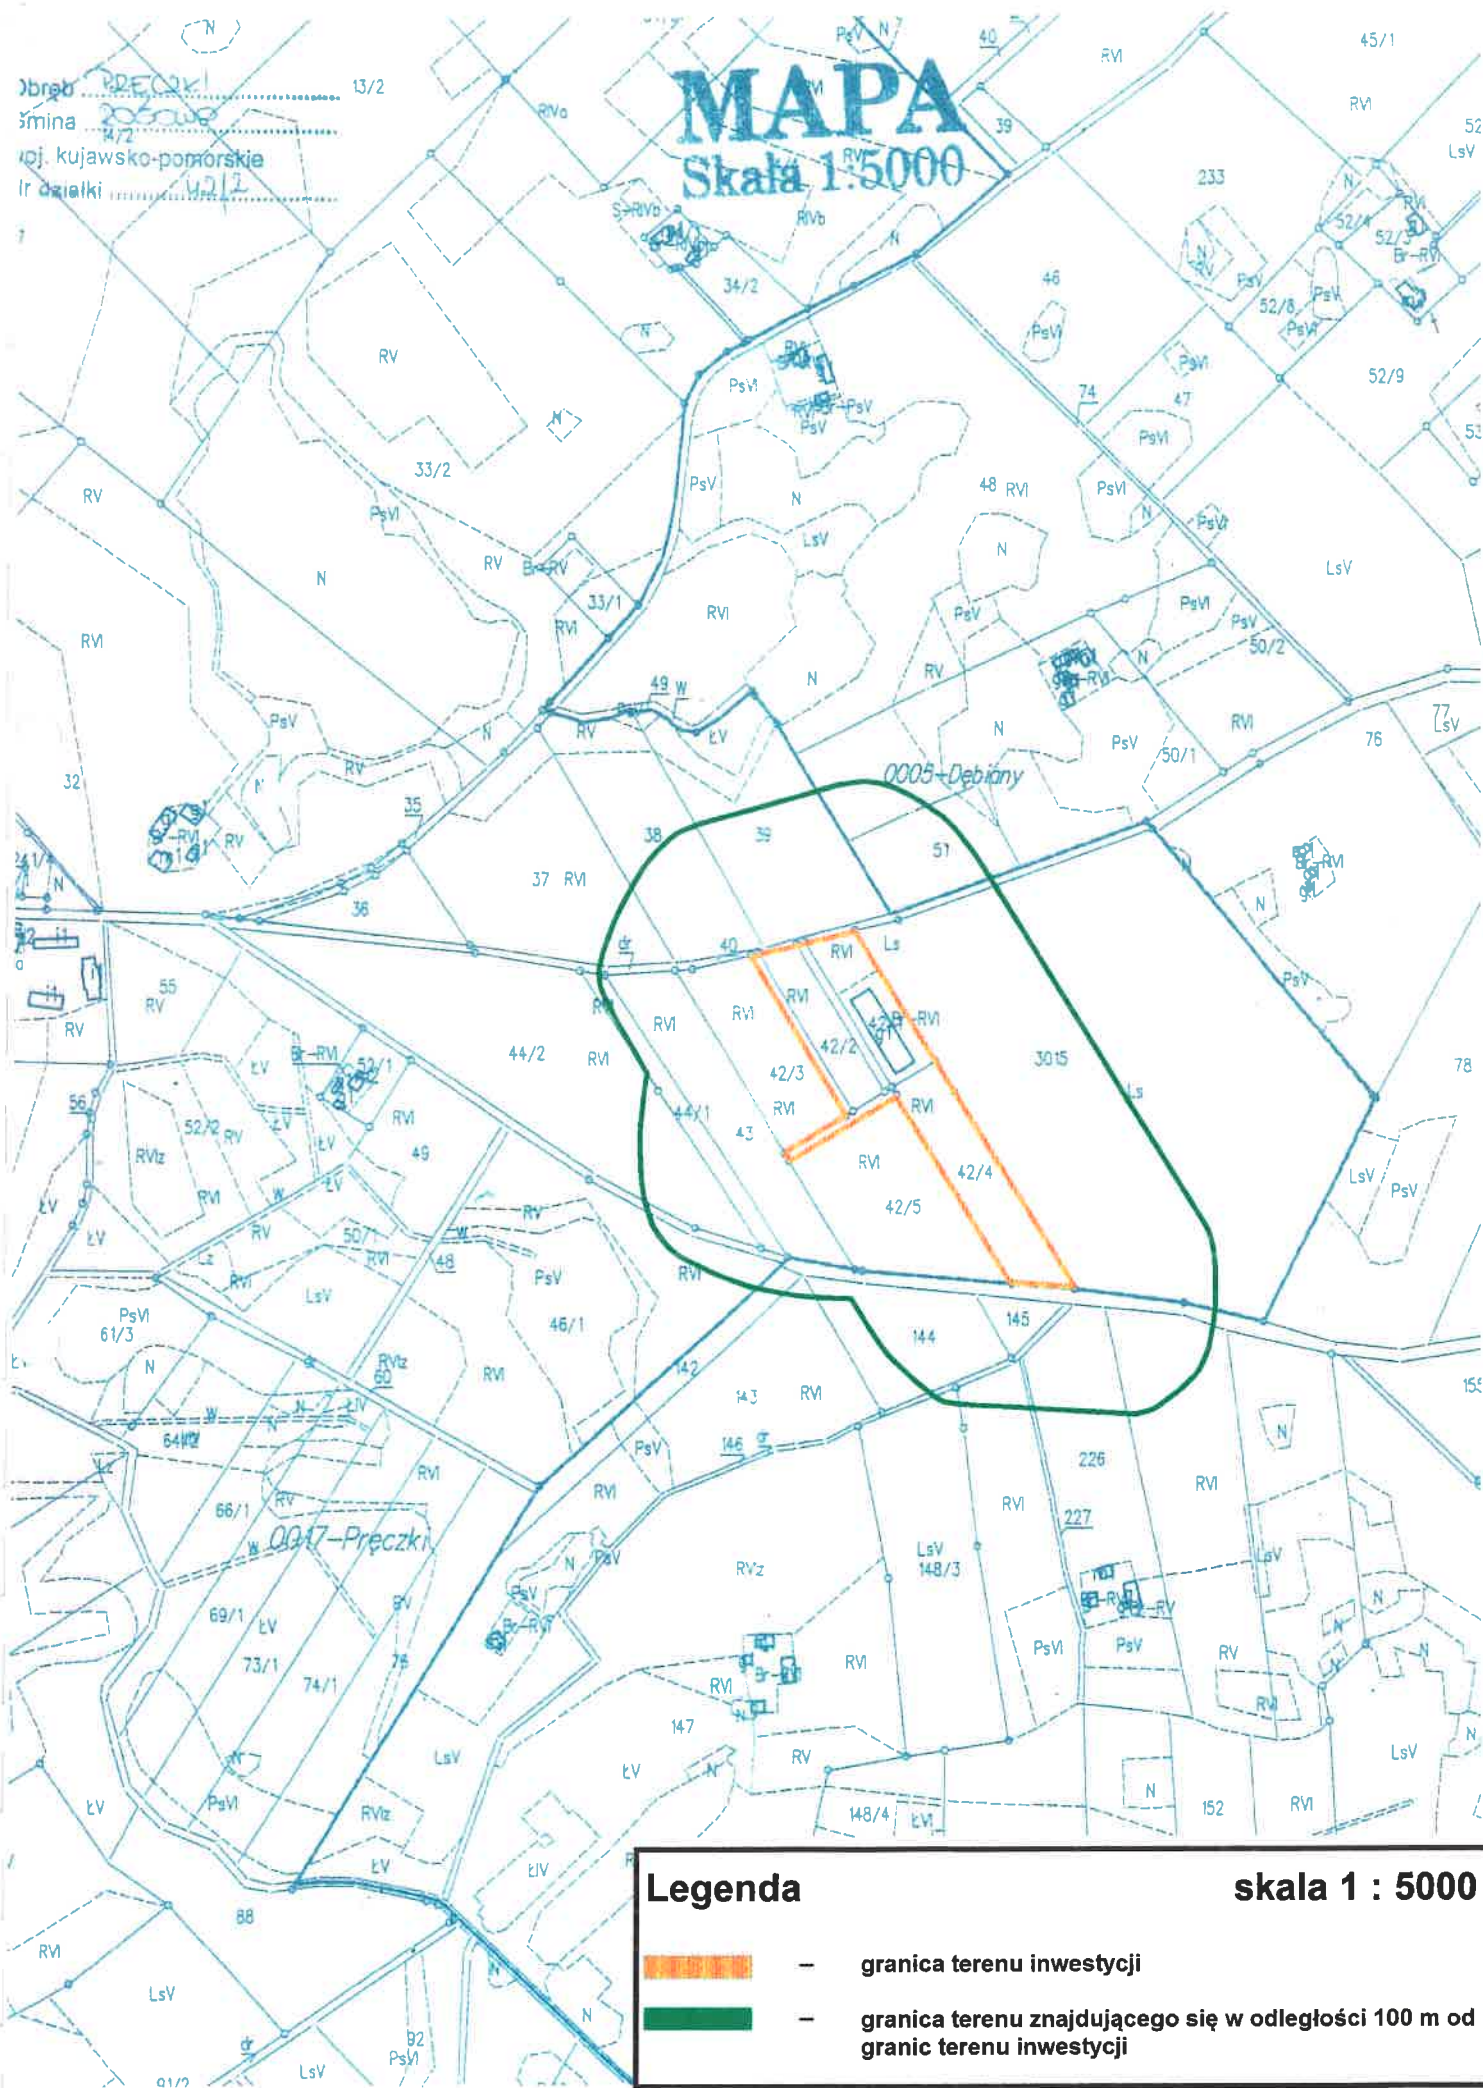

Legenda

skala 1 : 5000



— granica terenu inwestycji



— granica terenu znajdującego się w odległości 100 m od granic terenu inwestycji