Gmina ROGOWO woj.włocławskie

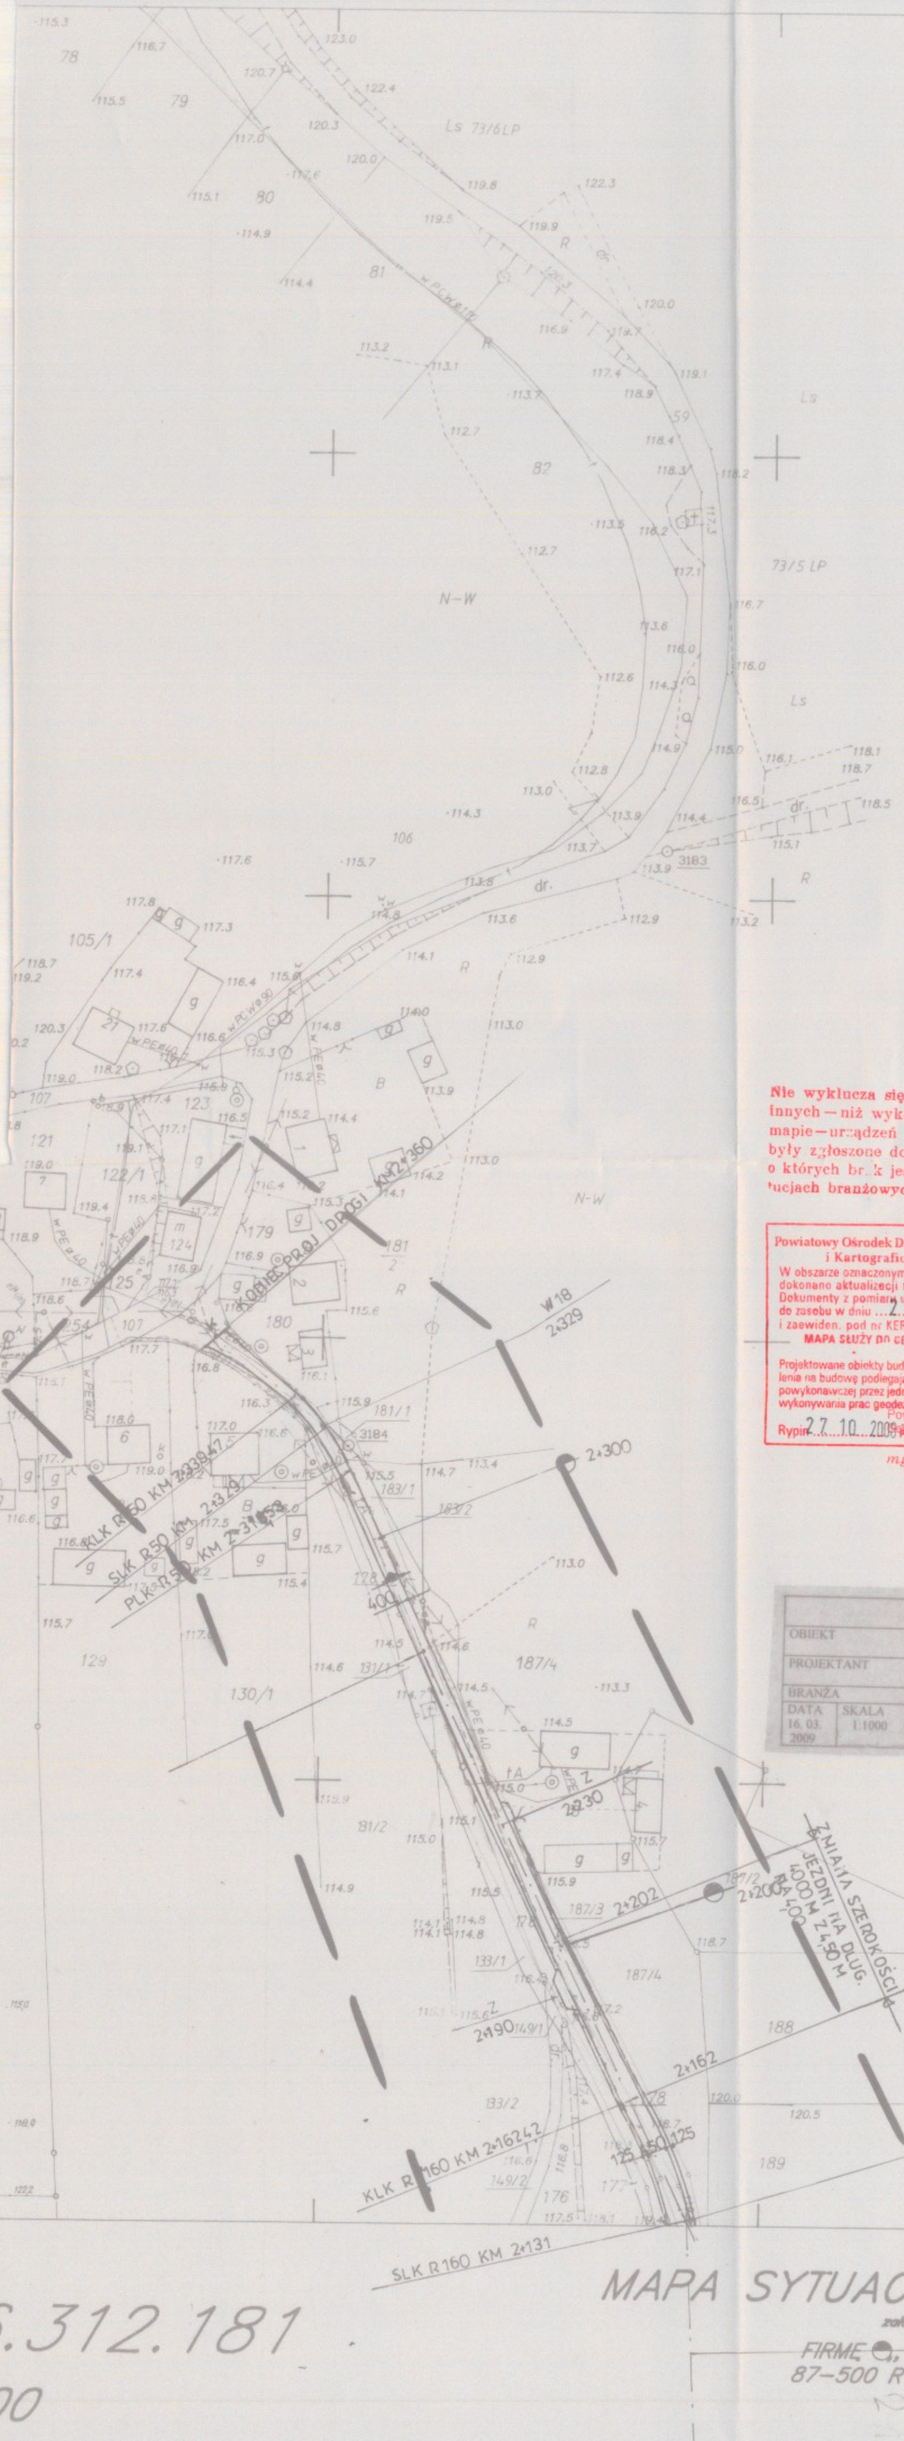

Nie wyklucza się istnienia w terenie innych – niż wykazanych na niniejszej mapie – urządzeń podziemnych, które nie były zgłoszone do inwentaryzacji lub o których brak jest informacji w instytucjach branżowych

Powiatowy Ośrodek Dokumentacji Geodezyjnej i Kartograficznej w Rypinie
W obszarze oznaczonym linią dokonano aktualizacji treści mapy zasadniczej. Dokumenty z pomiaru uzupełniającego przyjęto do zasobu w dniu 27.10.2006 i zaewiden. pod nr KERG 5470/2006
MAPA SŁUŻY DO CELÓW PROJEKTOWYCH
Projektowane obiekty budowlane wymagające pozwolenia na budowę podlegają wytyczeniu i ewent. ryzniej powykonawczej przez jednostkę uprawnioną do wykonywania prac geodezyjnych
Rypin 27.10.2006 Podpis osoby upoważnionej
KIEROWNIK Powiatowego Ośrodka Dokumentacji Geodezyjnej i Kartograficznej w Rypinie
mgr inż. Tomasz Sugalski

PROJEKTOWANIE, NADZORY TECHNICZNE 87-840 LUBIEŃ KUJ. SZKOLNA 11		
OBIEKT	BUDOWA DROGI GMINNEJ ROGOWO – NADRÓŻ W MIEJSCOWOŚCI ROGOWO I HUTA OD KM 0+000 DO KM 2+360 GMINA ROGOWO	
PROJEKTANT	INŻ. JAN SZELĄGOWSKI UPR. PROJ-BUD. WBPP-AN 8386-5/5/16/80Wk	PODPIS
BRANŻA	DROGOWA	
DATA 16. 03. 2009	SKALA 1:1000	PLAN ZAGOSPODAROWANIA
		NR RYS. 2/5

Powiatowy Ośrodek Dokumentacji Geodezyjnej i Kartograficznej w Rypinie
Na podstawie art. 28 ust. 1 ustawy z dnia 17 maja 1989 r. - Prawo geodezyjne i kartograficzne (Dz. U. z 2000 r. Nr 100, poz. 1086 i Nr 120, poz. 1268) uzgadniono usytuowanie projektowanych sieci uzbrojenia terenu
Budowa drogi gminnej
(wyszczególnienie uzgadnianych sieci uzbrojenia terenu)
Uzgodnione usytuowanie sieci uzbrojenia terenu podlega wytyczeniu geodezyjnej inwentaryzacji powykonawczej przez jednostki uprawnione do wykonywania prac geodezyjnych.
W razie niezgodności realizacji sieci uzbrojenia terenu z uzgodnionym projektem inwestor zobowiązany jest przedłożyć mapę z wynikami pomiarów powykonawczych właściwemu organowi administracji architektoniczno-budowlanej.
Uzgodnienie usytuowania projektowanych sieci uzbrojenia terenu zachowuje ważność przez okres 3 lat od dnia wydania opinii w sprawie uzgodnienia usytuowania projektowanych sieci uzbrojenia terenu. Uzgodnienie traci ważność w przypadku, o którym mowa w § 13 ust. 2 rozporządzenia Ministra Rozwoju Regionalnego i Budownictwa z dnia 2 kwietnia 2001 r. w sprawie geodezyjnej ewidencji sieci uzbrojenia terenu oraz zespołów uzgadniania dokumentacji projektowej (Dz. U. Nr 38, poz. 455).
81/2009
(sygn. opinii)
Rypin, dnia 08 04 2009
KIEROWNIK Powiatowego Ośrodka Dokumentacji Geodezyjnej i Kartograficznej w Rypinie
mgr inż. Tomasz Sugalski

MAPA SYTUACYJNO–WYSOKOŚCIOWA

356.312.181

1:1000

założona w roku 1997 przez
FIRMĘ „GEODETA" s.c.
87-500 RYPIN ul. Nowy Rynek 6

ks. rach. 5/97
KERG. 2514-20/97

133
172
183