




WIDOK OGRODZENIA - KRÓTKI BOK

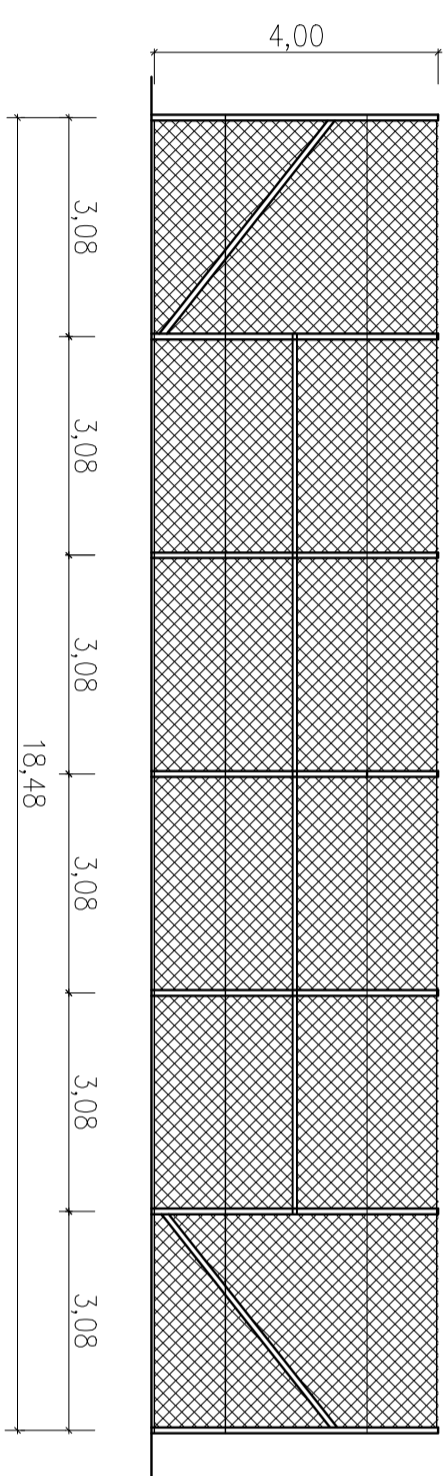

WIDOK OGRODZENIA OD STR. BRAMKI

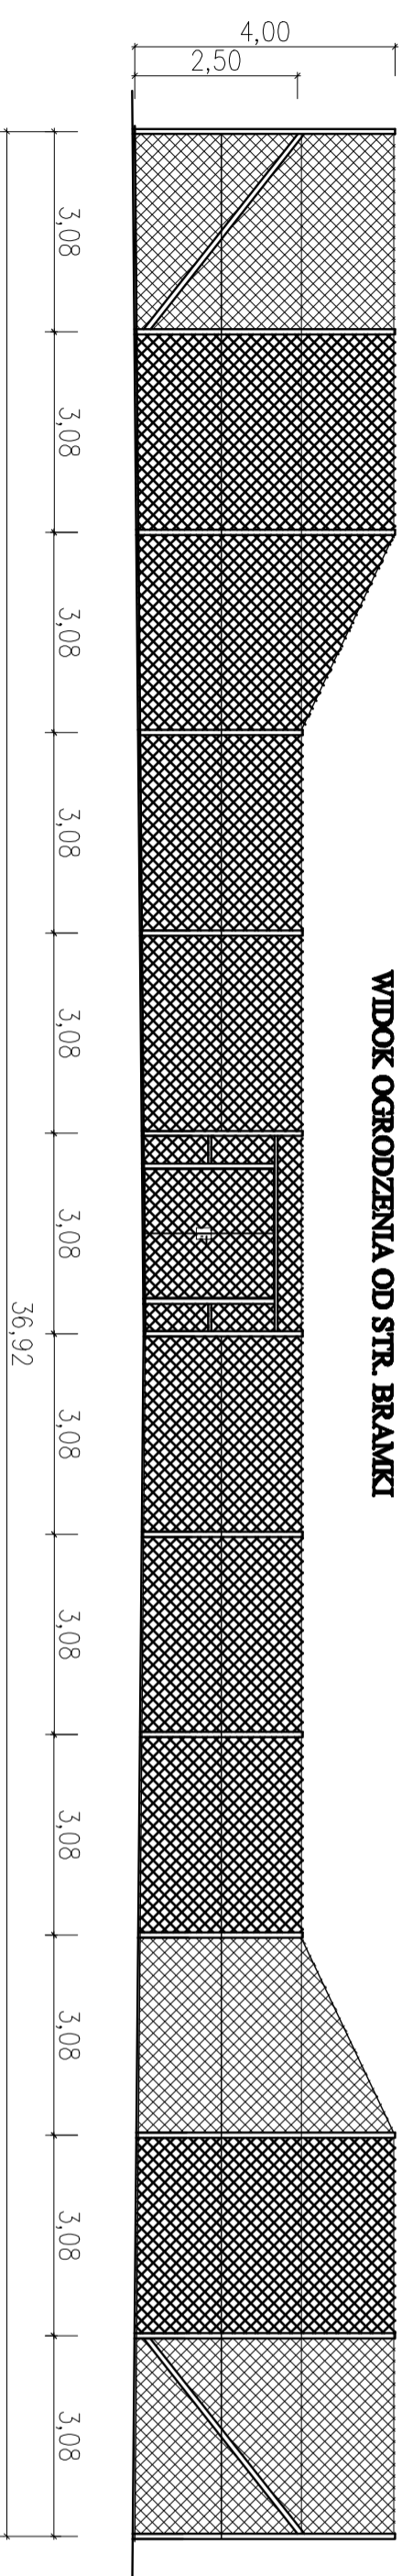

WIDOK OGRODZENIA OD STR. FURTKI

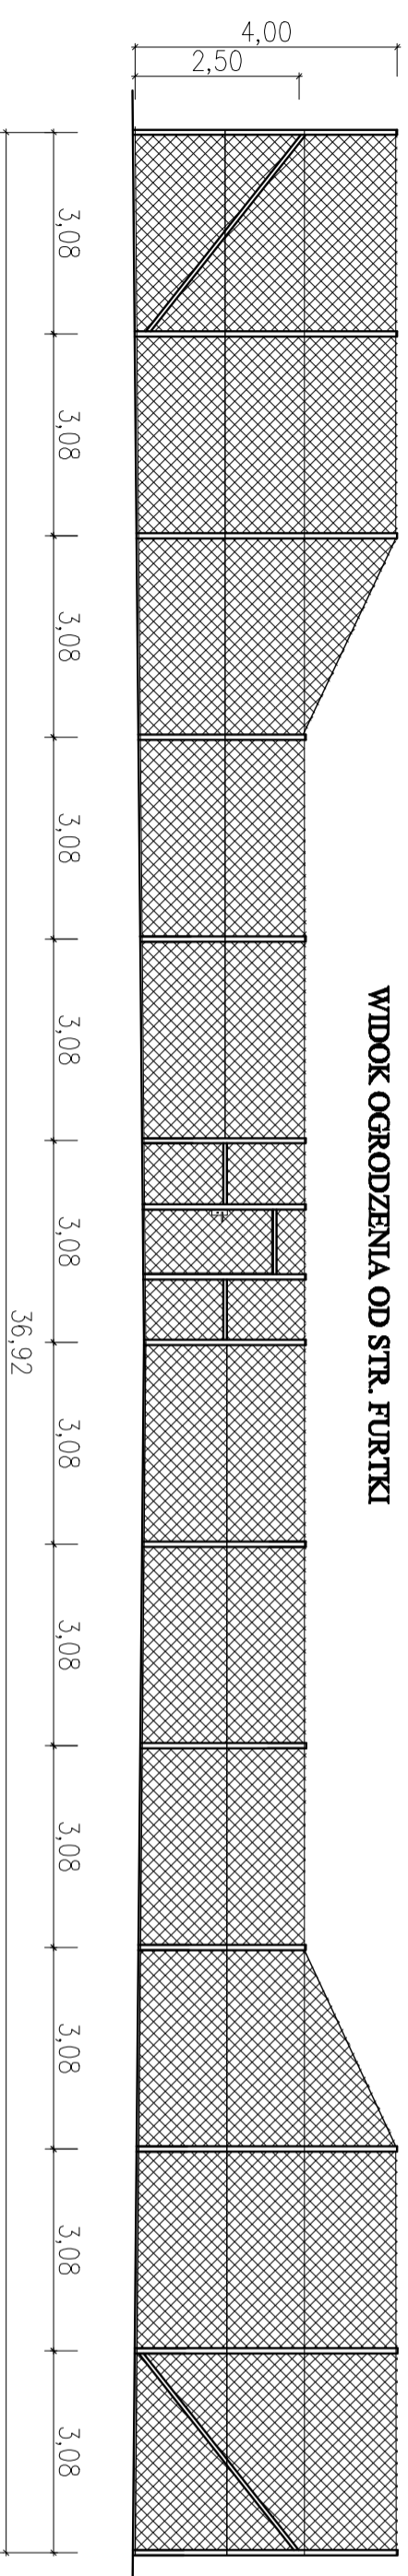

Zamawiający:		PPUH "PROXIMA" Spółka z o.o. w Chodzieży PRACOWNIA PROJEKTOWA Gmina Rogowo pow. Ryppin	
Obiekt:		Boisko sportowe tenisa ziemnego Rogowo działka nr 269	
Projektant:	imię i nazwisko	Podpis	Data
Projektant:	mgr inż. arch. Tadeusz Tyłka		30.01.2009
As. Projektanta:	inż. Cezary Fornal		Nr arch. 11/07
Sprawdzający:			Nr rys. 5
Tytuł rys. :		Elewacje ogrodzenia boiska	