


ROZWINIĘCIE PIŁKOCHWYTU PRZY BOISKU DO PIŁKI NOŻNEJ 1:100

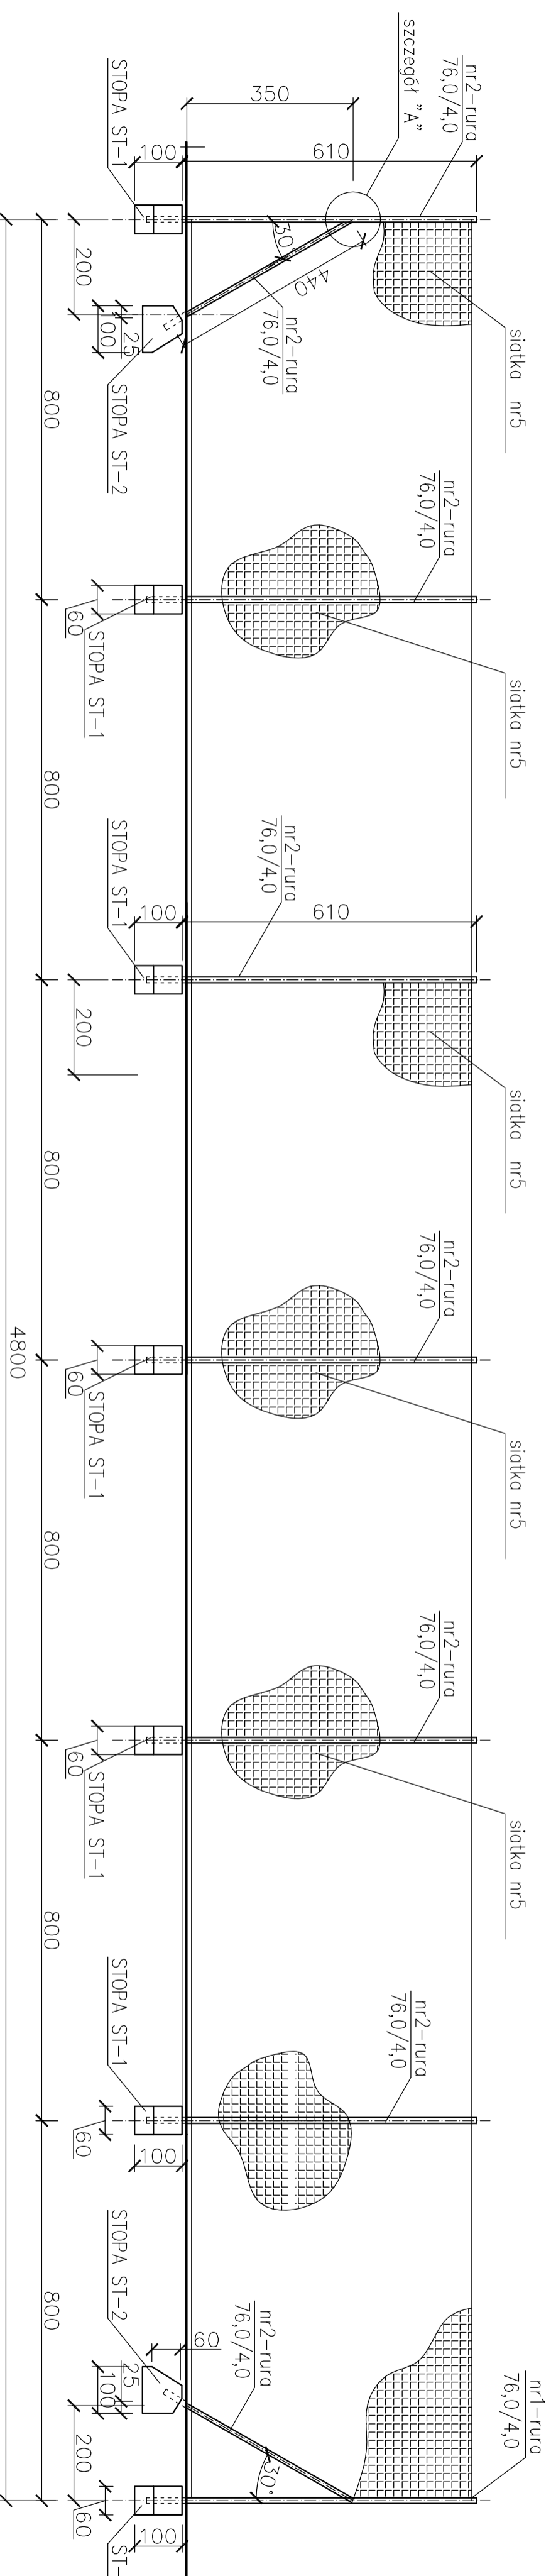

UWAGI

1. Szczegóły wg rysunków nr B-04.
2. Wymiary na rysunku podano w centymetrach.
3. Wykonac 1 piłkochwył.
4. Lokalizacja wg rys. nr B-01.

PAWAR Projektowanie, nadzór, doradztwo ul. Kołłątaja 4, 88-901 Brzoza	TEMAT: BUDOWA SIATEK OCHRONNYCH (PIŁKOCHWYTÓW) PRZY ISTNIEJĄCYCH BOISKACH W KOMPLEKSIE BOISK ROGOWO	
	NAZWA RYSUNKU: PIŁKOCHWYT PRZY BOISKU DO PIŁKI NOŻNEJ	SKALA: 1:100
ADRES: Gmina Rogowo, dz. nr: 254/1 i 261	INWESTOR: GMINA ROGOWO	NR RYS: B-02
BRANŻA: BUDOWLANA	DATA: 14.04.2009	
PROJEKTANT: mgr inż. Jacek Gruba nr upr. bud. nr UAN-KZ-7210/271/89		
SPRAWDZAJĄCY: mgr inż. Henryk Gruba nr upr. bud. nr GP-KZ-7342/410/94		