


FUNDAMENT PIŁKOCHWYTU

STOPA ST-2

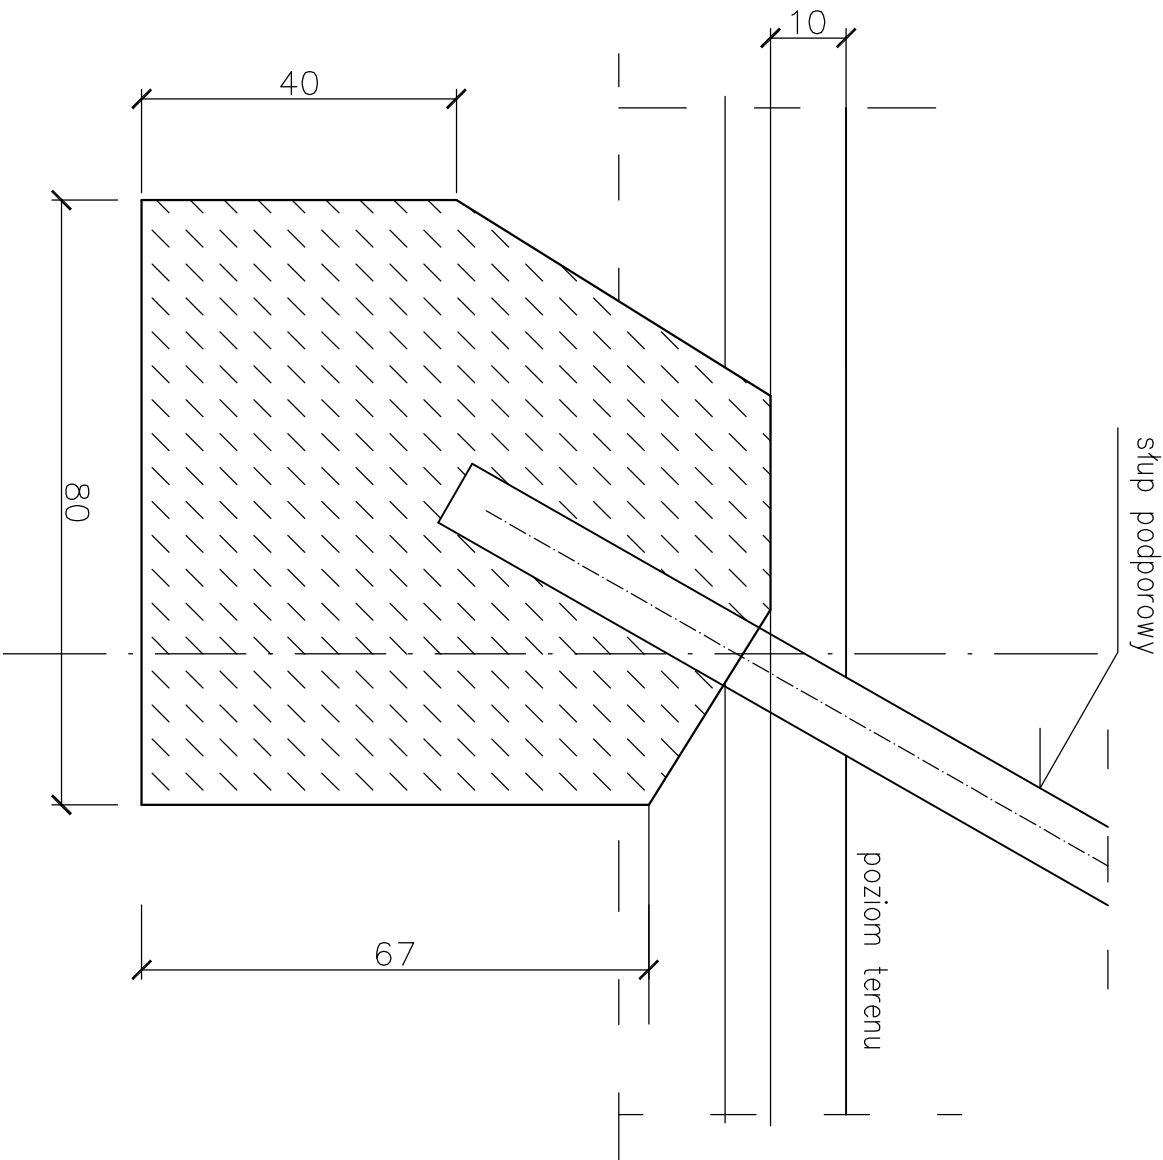

SZEROKOŚĆ FUNDAMENTU 45 CM i

BETON B15

UWAGI:

- Gniazda fundamentów po osadzeniu rur załać betonem B20.
- Wykonać 4 sztuki fundamentów dla dwóch piłkochwyłów.

PAMAR-PROJEKT Projektowanie, nadzór, doradztwo ul. Kukuczka 4, 86-061 Brzozga		PAMAR-PROJEKT-JACEK GRUBA (PIŁKOCHWYTÓW) PRZY ISTNIEJĄCYCH BOISKACH W KOMPLEKSIE BOISK ROGOWO	
NAZWA RYSUNKU:	FUNDAMENT PIŁKOCHWYTU -ST-2	SKALA: 1:10	
ADRES:	Gmina Rogowo, dz. nr: 254 /1 i 261	NR RYS. B-06	
INWESTOR:	GMINA ROGOWO		
BRANŻA:	BUDOWLANA	DATA: 14.04.2009	
PROJEKTANT:	mgr inż. Jacek Gruba nr upr. bud. nr UAN-KZ-7210/271/89		
SPRAWDZAJĄCY:	mgr inż. Henryka Gruba nr upr. bud. nr GP-KZ-7342/410/94		