


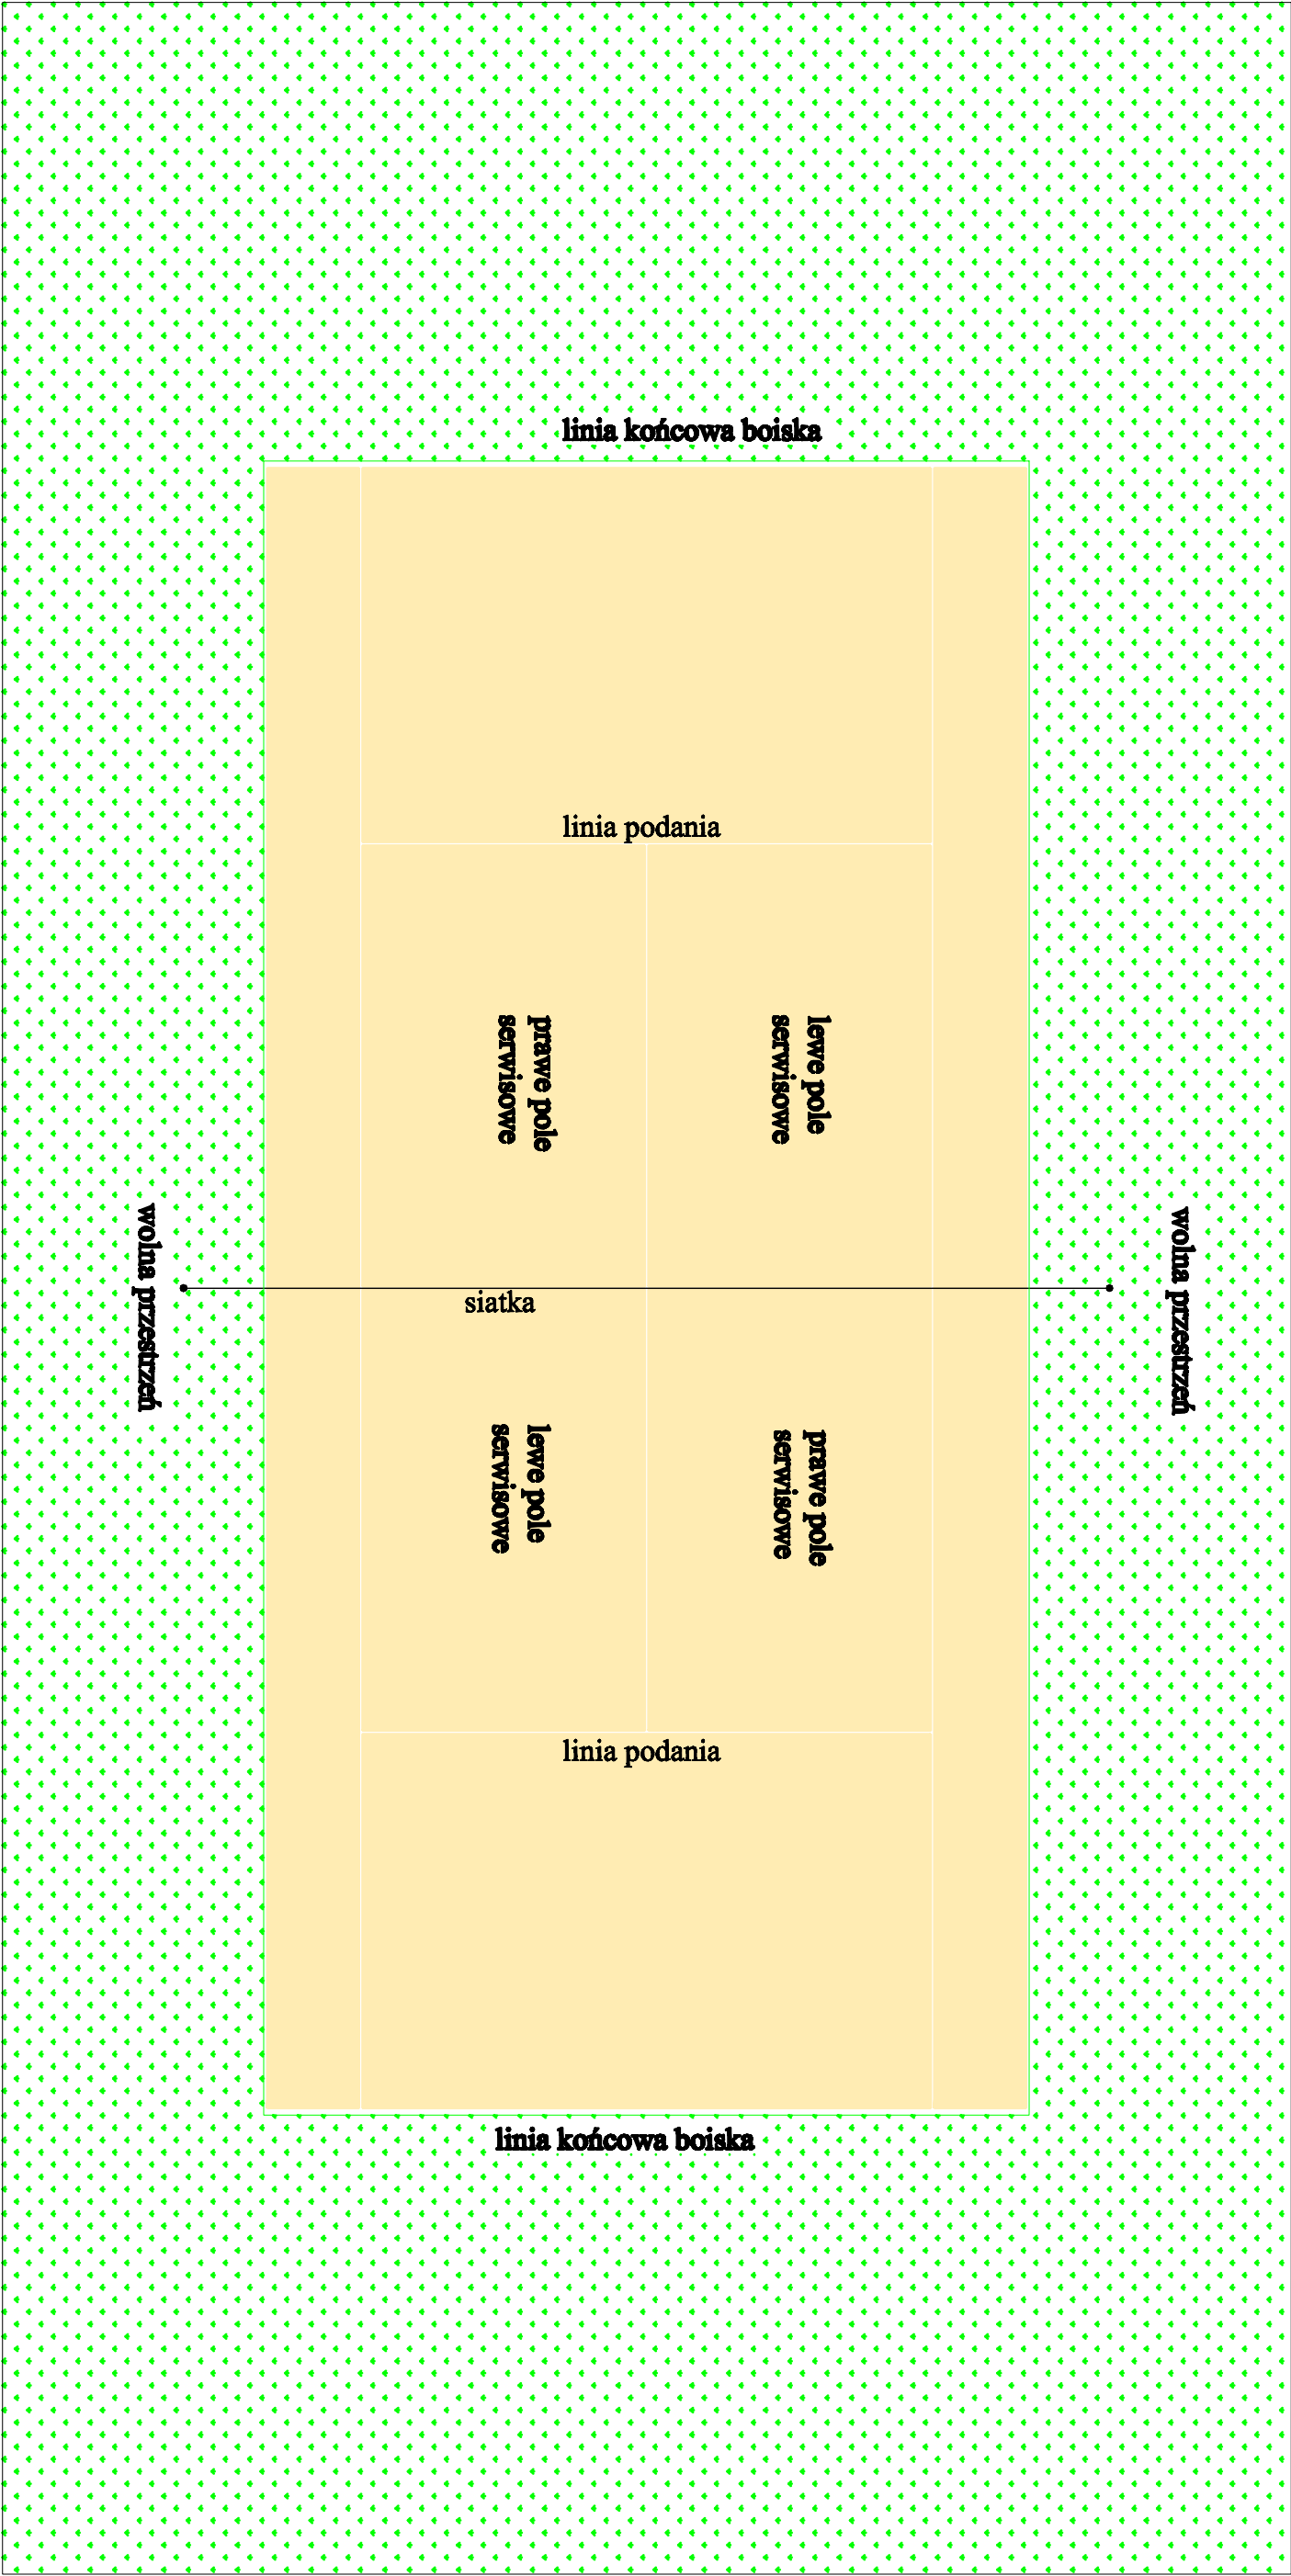

PPUH "PROXIMA" Spółka z o.o. w Chodzieży PRACOWNIA PROJEKTOWA			
Zamawiający:	Gmina Rogowo pow. Rybn		
Obiekt:	Boisko sportowe tenisa ziemnego Rogowo działka nr 269		Skala 1:100
Projektant:	imię i nazwisko	Podpis	Data
	mgr inż. arch. Tadeusz Tyłka		30.01.2009
As. Projektanta:	inż. Cezary Fornal		Nr arch.
As. Projektanta:			11/07
Sprawdzający:			
Tytuł rys. :	Wzrost ogólny boiska		Nr rys. 2