


# ROZWINIĘCIE PIŁKOCHWYTU PRZY BOISKU DO PIŁKI RĘCZNEJ 1:100

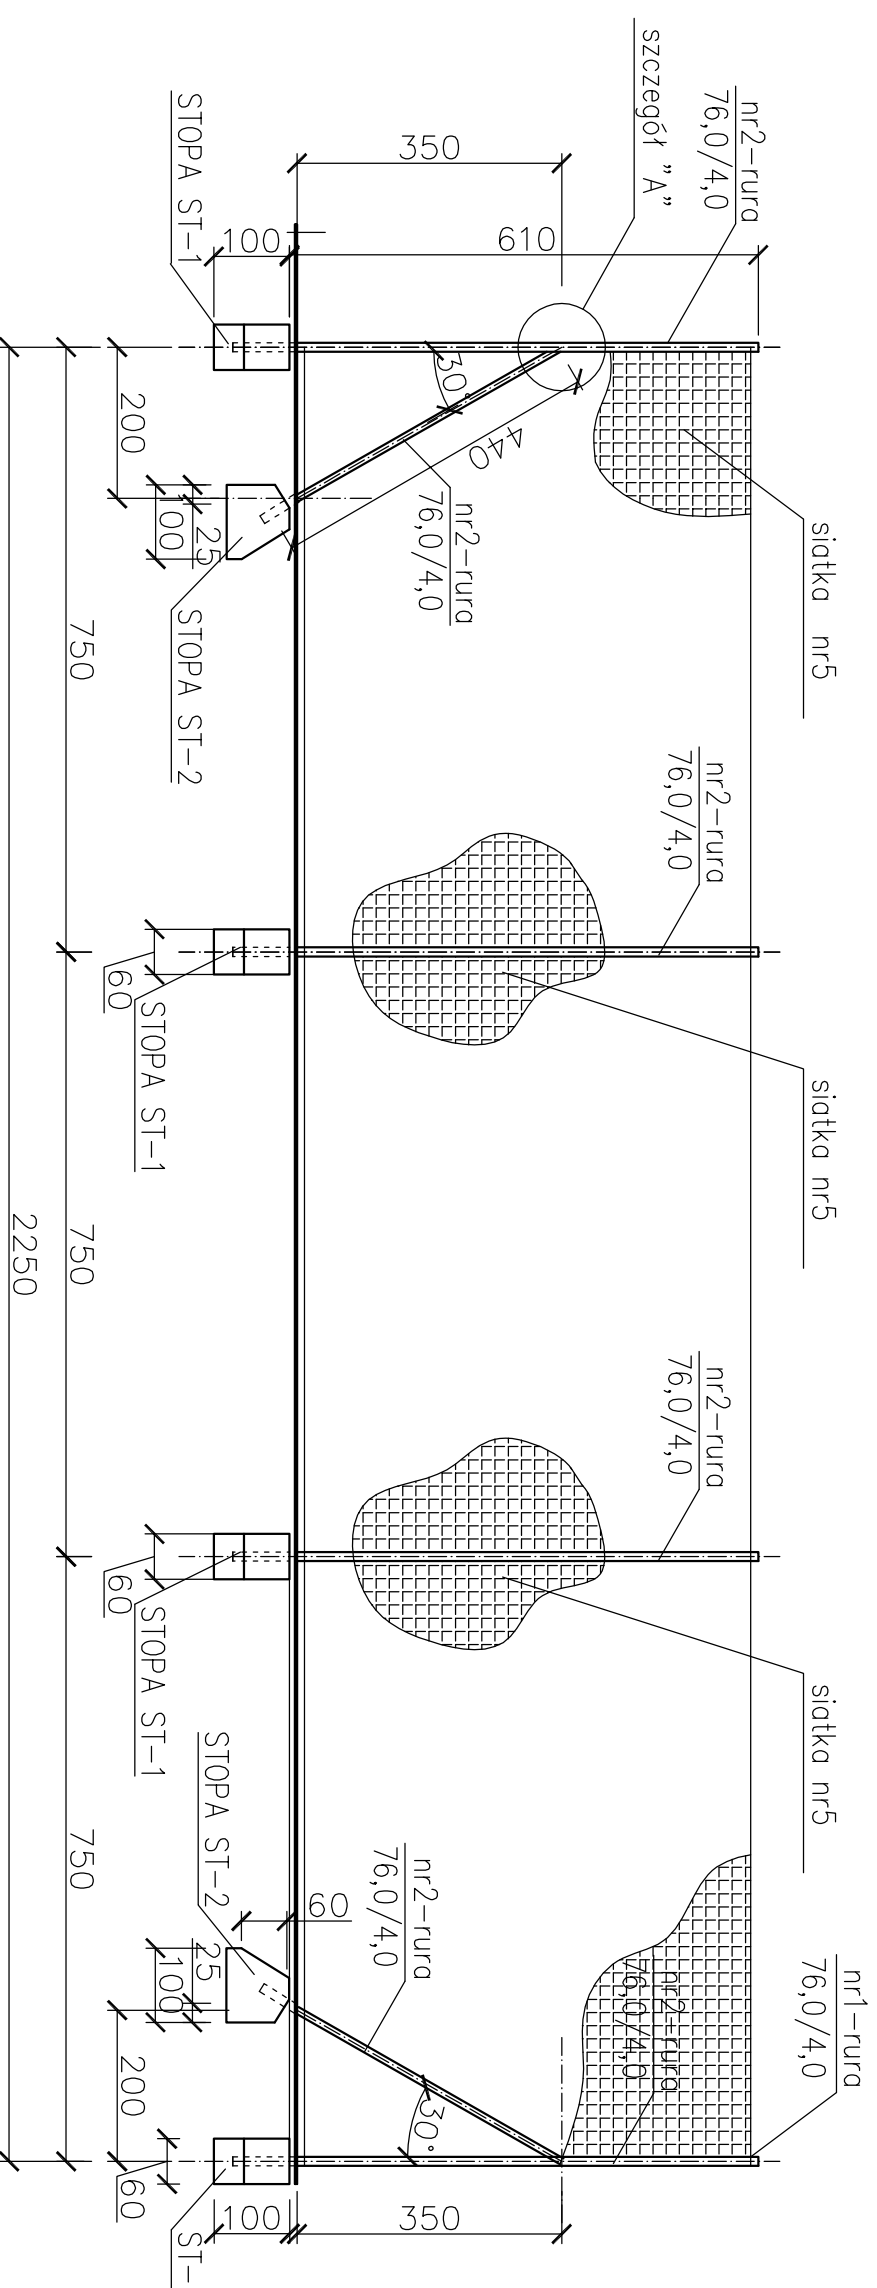

## UWAGI!

1. Szczegóły wg rysunków nr B-04.
2. Wymiary na rysunku podano w centymetrach.
3. Wykonać 1 piłkochwyłt.
4. Lokalizacja wg rys. nr B-01.

<b>PAMAR-PROJEKT-JACEK GRUBA</b> Projektowanie, nadzór, doradztwo ul. Kukulicza 4, 88-061 Brzoza		TEMAT: BUDOWA SIATEK OCHRONNYCH (PIŁKOCHWYTÓW) PRZY ISTNIEJĄCYCH BOISKACH W KOMPLEKSIE BOISK ROGOWO	
NAZWA RYSUNKU:	PIŁKOCHWYT PRZY BOISKU DO PIŁKI RĘCZNEJ	SKALA:	1:100
ADRES:	Gmina Rogowo, dz. nr: 254 /1 / 261	NR RYS.	B-02
INWESTOR:	GMINA ROGOWO	BRANŻA:	BUDOWLANA
DATA:	14.04.2009	PROJEKTANT:	mgr inż. Jacek Gruba nr upr. bud. nr UAN-KZ-7210/271/89
SPRAWDZAJĄCY:	nr upr. bud. nr GP-KZ-7342/410/94		