


ORIENTACJA

DROGA GMINNA W MIEJSCOWOŚCI KOSIORY GMINA ROGOWO

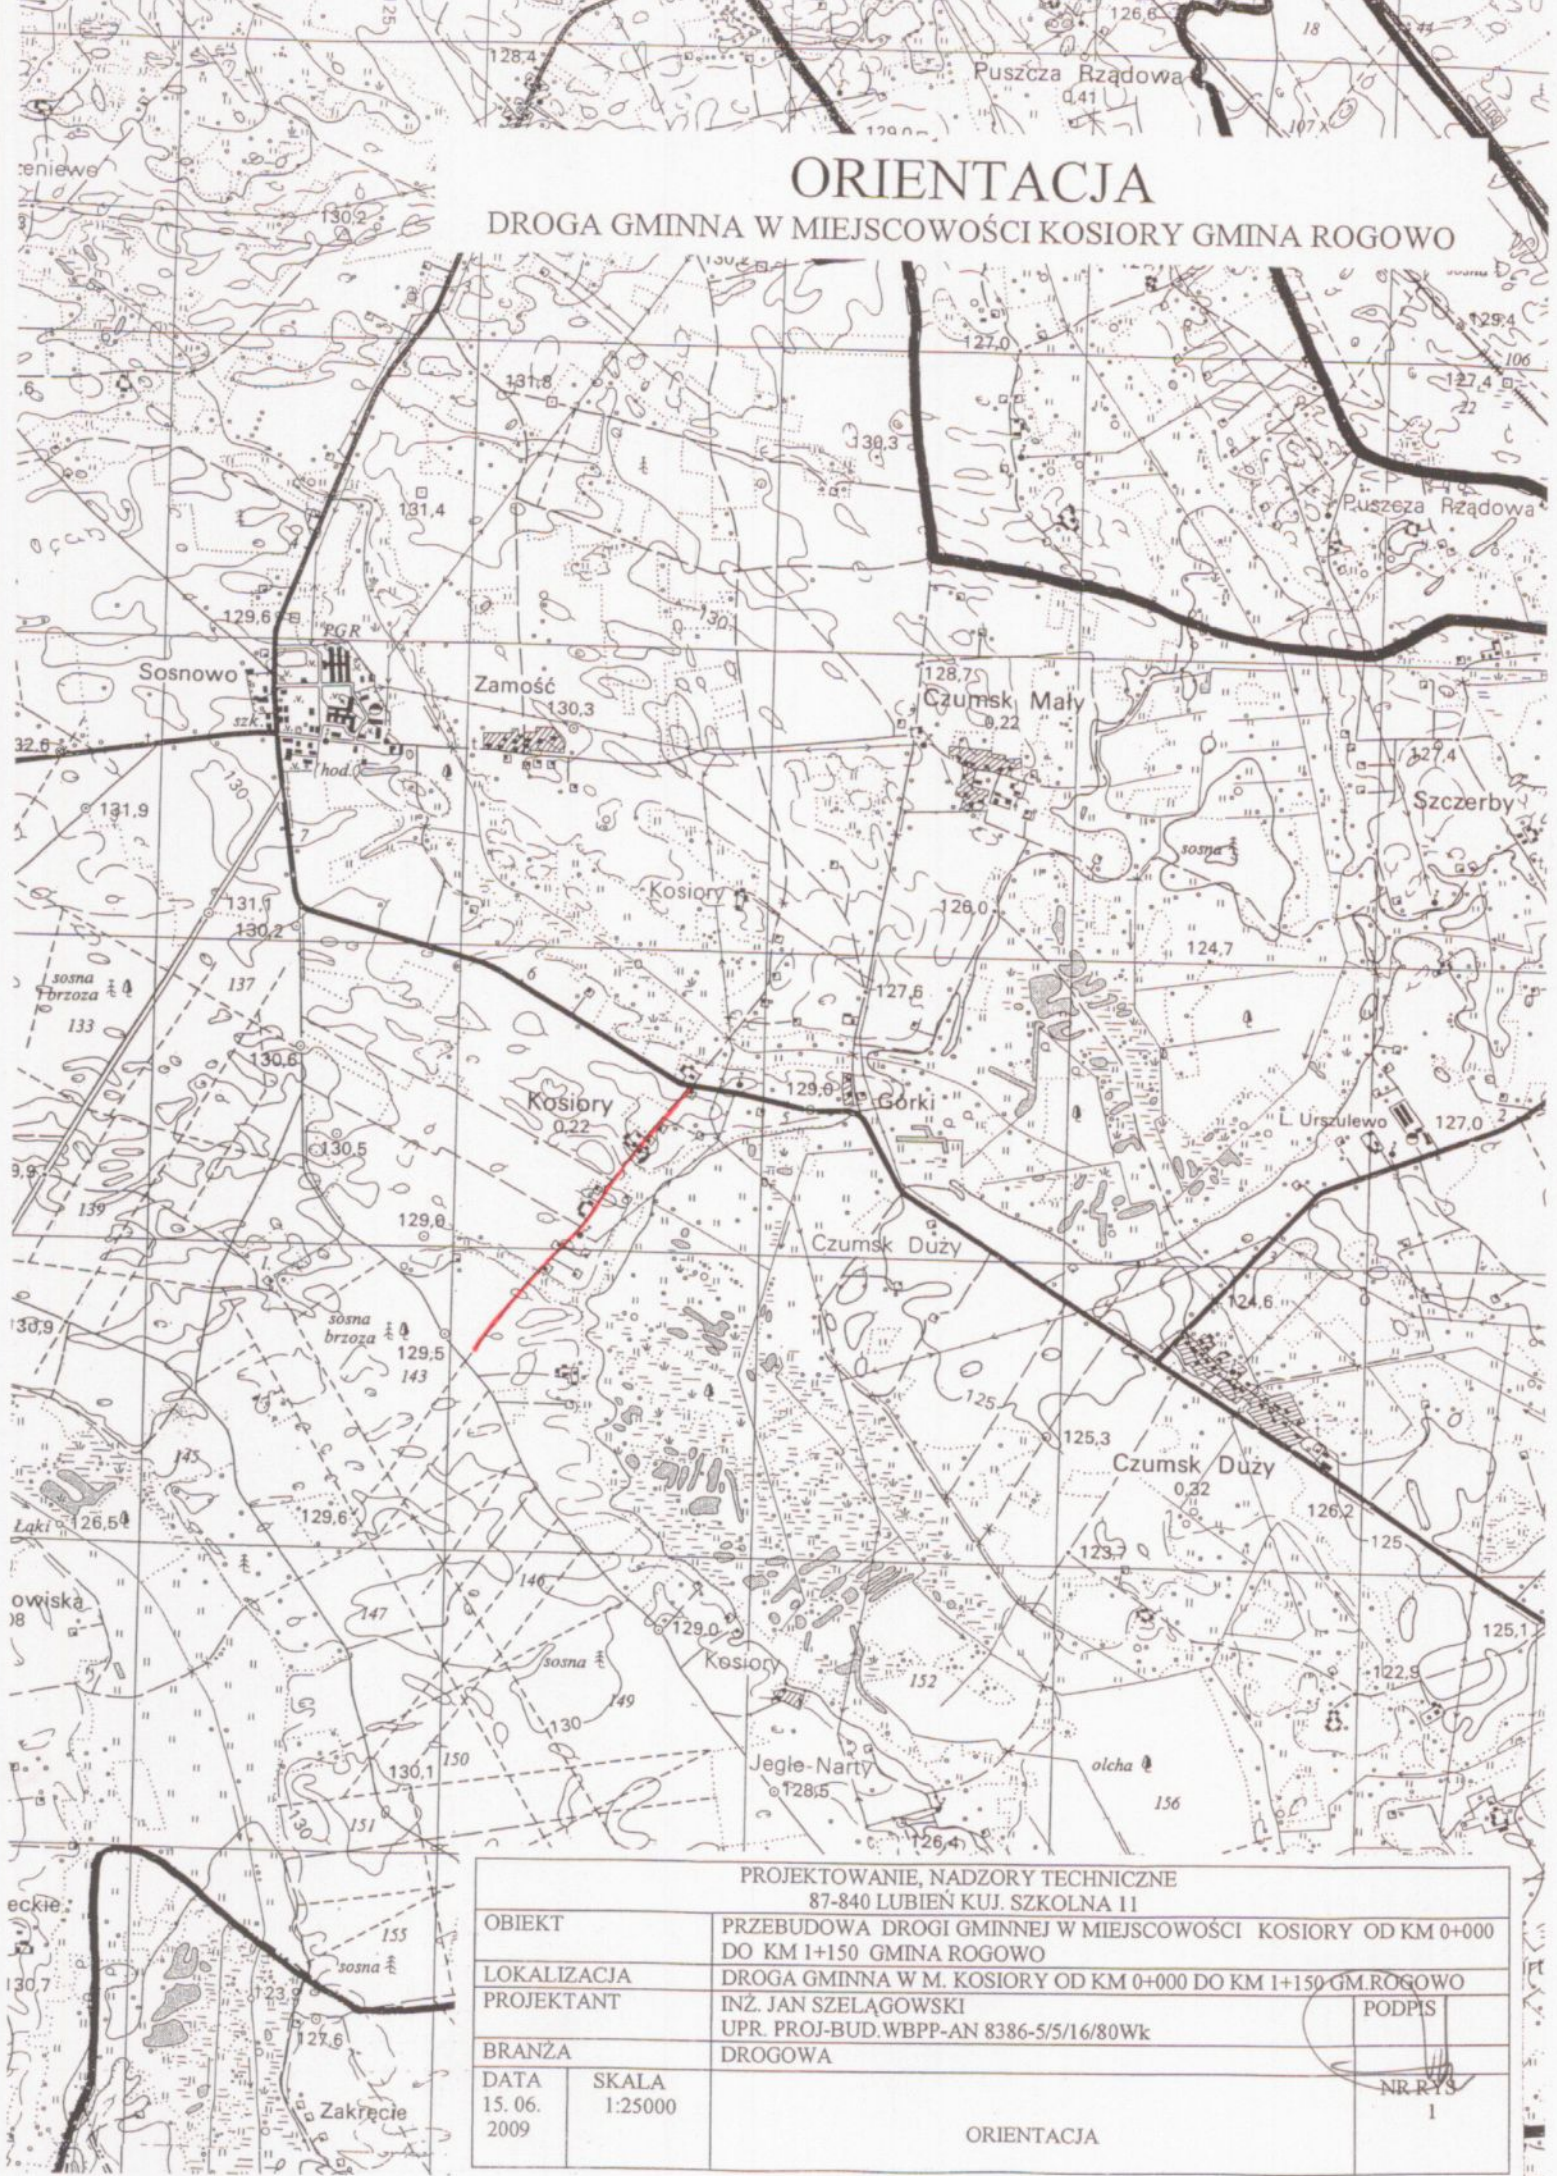

PROJEKTOWANIE, NADZORY TECHNICZNE
87-840 LUBIEN KIJ. SZKOLNA 11

OBIEKT	PRZEBUDOWA DROGI GMINNEJ W MIEJSCOWOŚCI KOSIORY OD KM 0+000 DO KM 1+150 GMINA ROGOWO	
LOKALIZACJA	DROGA GMINNA W M. KOSIORY OD KM 0+000 DO KM 1+150 GM. ROGOWO	
PROJEKTANT	INŻ. JAN SZELĄGOWSKI	PODPIS
BRANŻA	DROGOWA	

DATA
15. 06.
2009

SKALA
1:25000

NR RYS
1

ORIENTACJA