ORIENTACJA

BUDOWA DROGI GMINNEJ ROGOWO - NADRÓŻ
GMINA ROGOWO

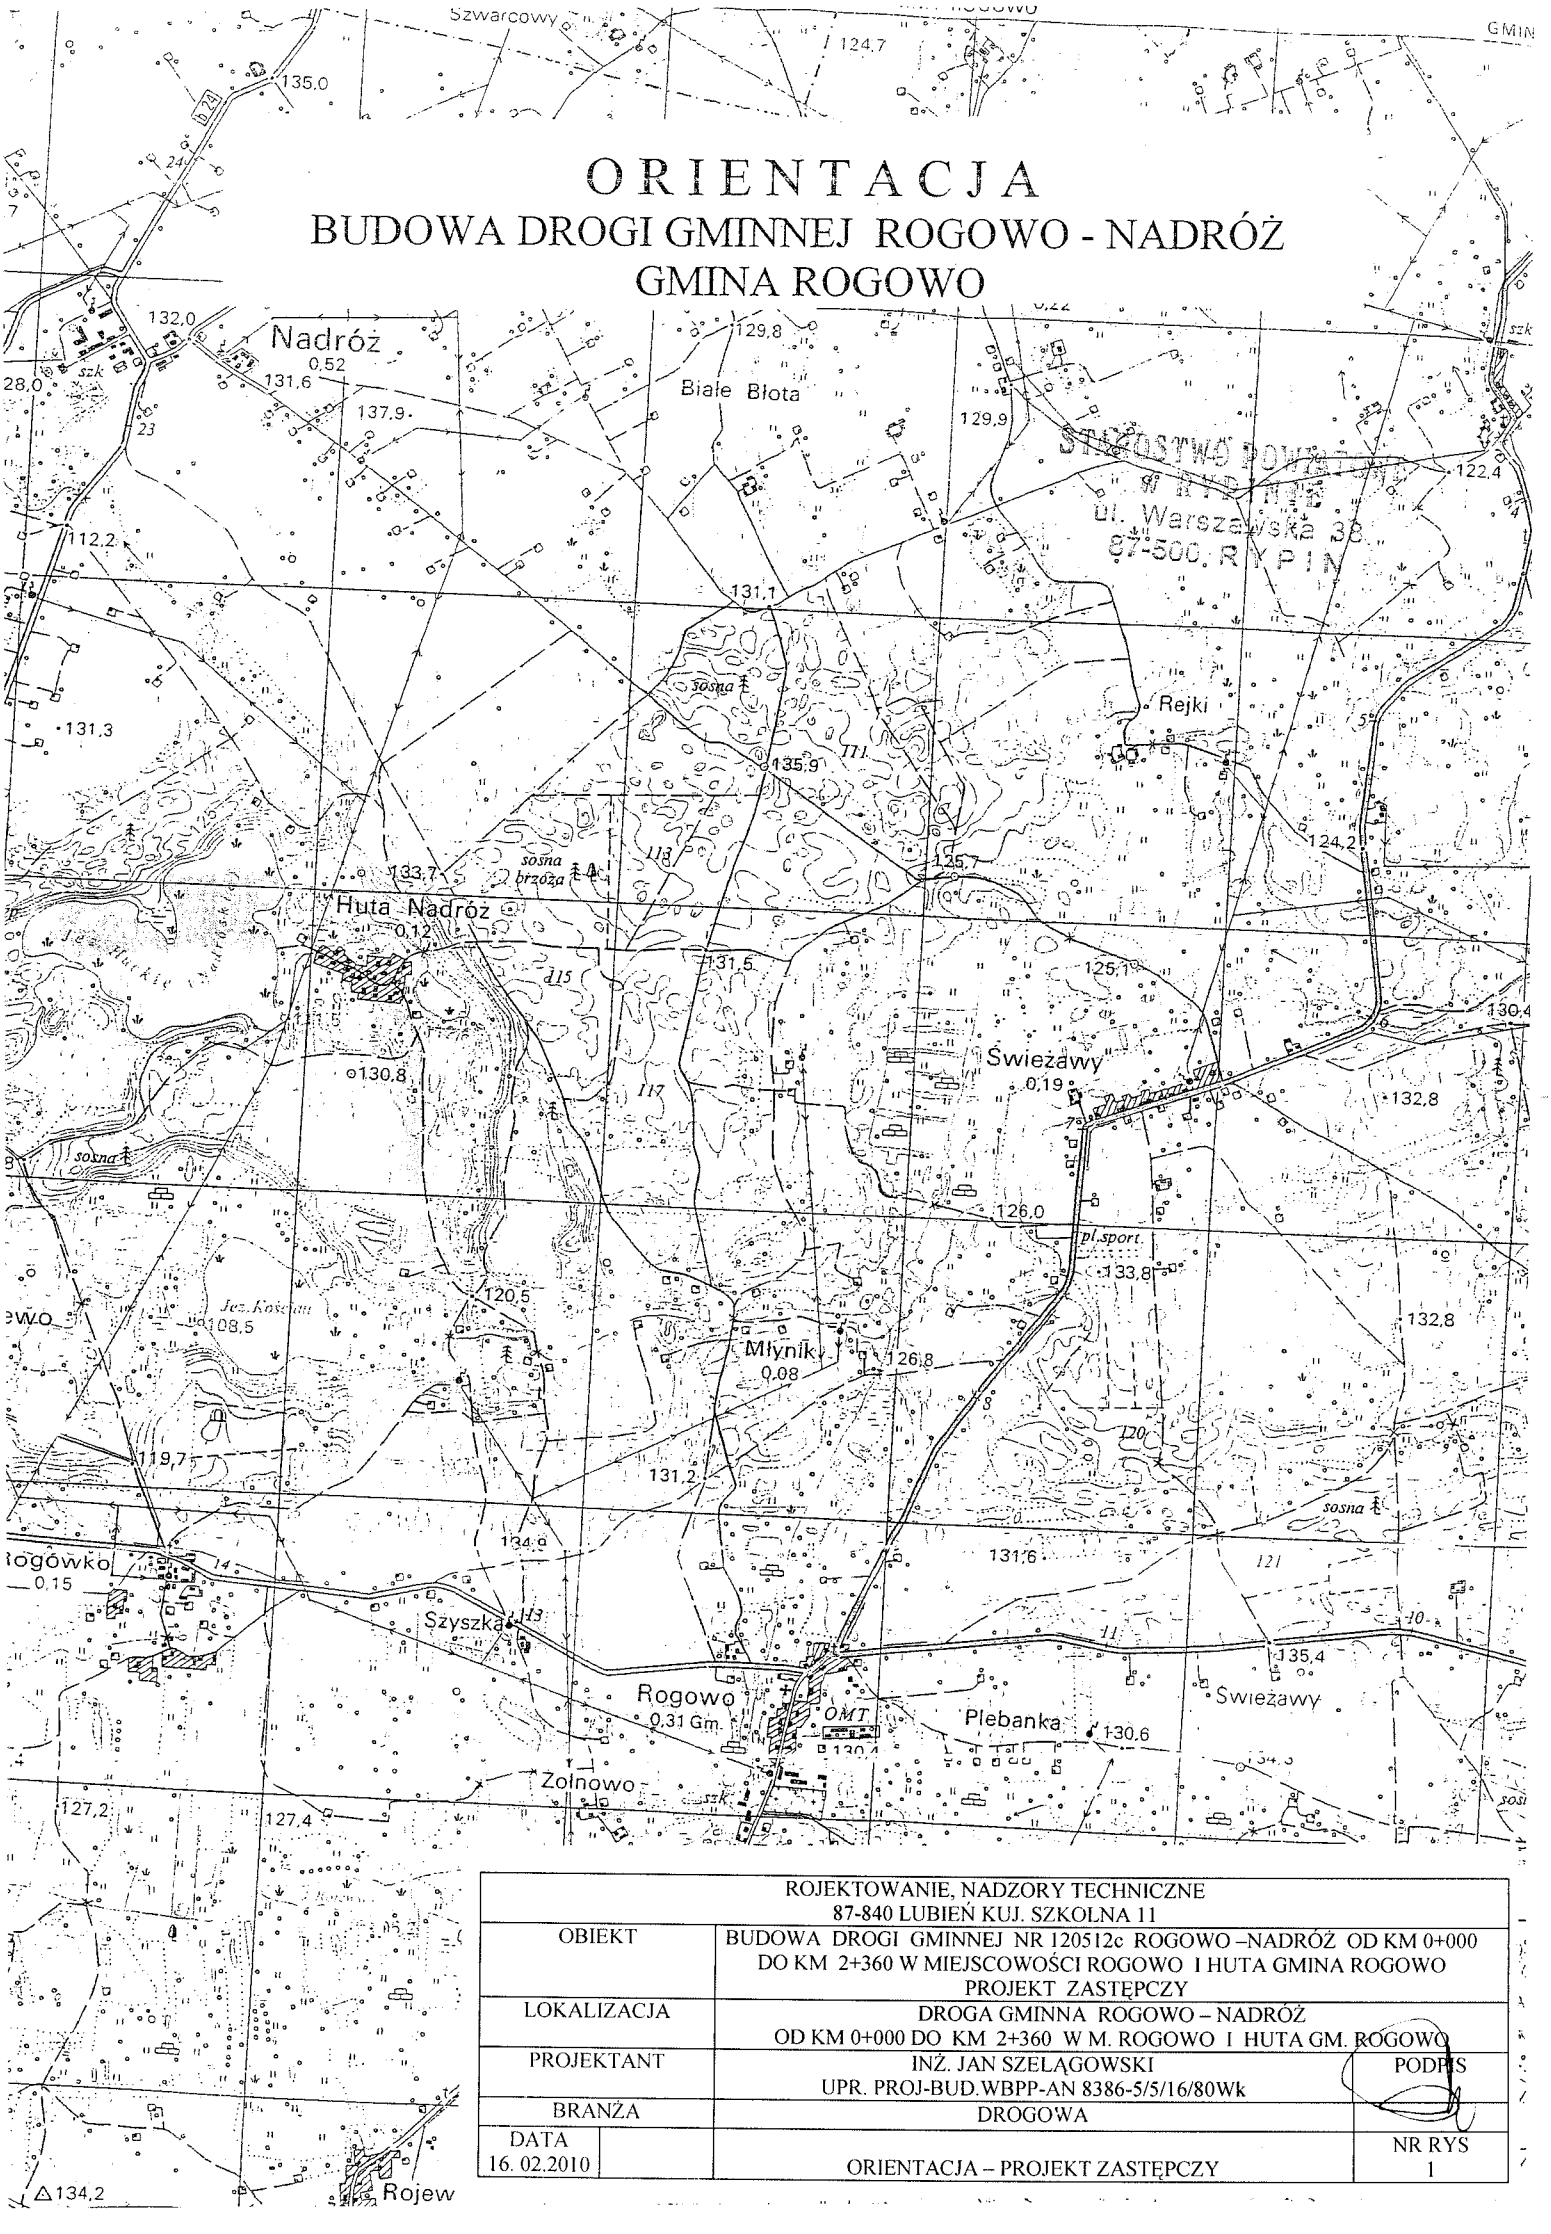

ROJEKTOWANIE, NADZORY TECHNICZNE 87-840 LUBIEŃ KUJ. SZKOLNA 11		
OBIEKT	BUDOWA DROGI GMINNEJ NR 120512c ROGOWO –NADRÓŻ OD KM 0+000 DO KM 2+360 W MIEJSCOWOŚCI ROGOWO I HUTA GMINA ROGOWO PROJEKT ZASTĘPCZY	
LOKALIZACJA	DROGA GMINNA ROGOWO – NADRÓŻ OD KM 0+000 DO KM 2+360 W M. ROGOWO I HUTA GM. ROGOWO	
PROJEKTANT	INŻ. JAN SZELĄGOWSKI UPR. PROJ-BUD.WBPP-AN 8386-5/5/16/80Wk	PODPIS
BRANŻA	DROGOWA	
DATA 16. 02.2010	ORIENTACJA – PROJEKT ZASTĘPCZY	NR RYS 1