


PRZEKRÓJ KONSTRUKCYJNY ZJAZD POLNY

BUDOWA DROGI GMINNEJ ROGOWO - NADRÓŻ
GMINA ROGOWO

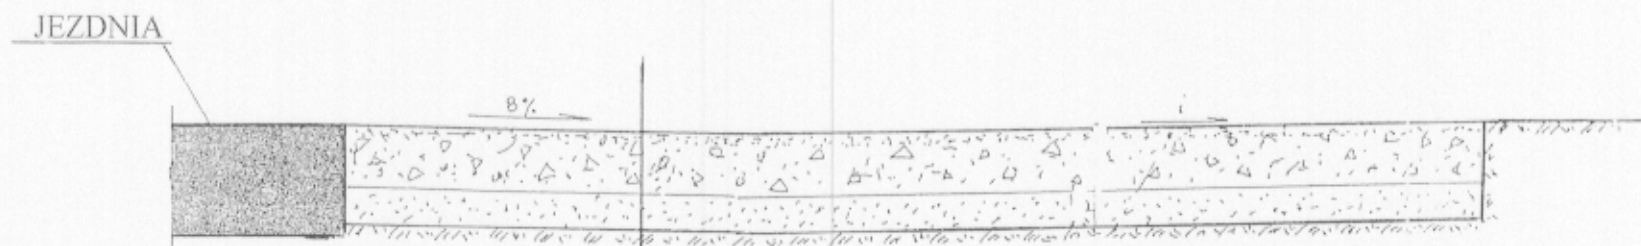

SPADEK „i” DOSTOSOWAĆ
DO PRZYLEGŁEGO TERENU

NAWIERZCHNIA GR. 30CM Z KAMIENIA WAPIENNEGO
WARSTWA ODCINAJĄCA GR. 10 CM Z PIASKU
PROFILOWANE, ZAGĘSZCZONE PODŁOŻE GRUNTOWE

PROJEKTOWANIE, NADZORY TECHNICZNE 87-840 LUBIEŃ KUJ. SZKOLNA 11			
OBIEKT	BUDOWA DROGI GMINNEJ NR 120512 ROGOWO – NADRÓŻ OD KM 0+000 DO KM 2+360 W MIEJSCOWOŚCI ROGOWO I HUTA		
LOKALIZACJA	DROGA GMINNA ROGOWO – NADRÓŻ OD KM 0+000 DO KM 2+360		
PROJEKTANT	INŻ. JAN SZELAŃGOWSKI UPR. PROJ-BUD.WBPP-AN 8386-5/5/16/80Wk		PODPIS
BRANŻA	DROGOWA		
DATA 15. 11. 2008	SKALA	KONSTRUKCJA ZJAZDU POLNEGO	NR RYS 6