


KONSTRUKCJA TA JEST KONSTRUKCJĄ PRZEJŚCIOWĄ
 UMOZLIWIAJĄCĄ WYKONANIE JEJ WZMOCNIENIA

NR RYS 4	PRZEKRÓJ KONSTRUKCYJNY DROGI	DATA 31.10. 2009	1:25
	BRANŻA	PROJEKTANT	
	PROJEKTANT	LOKALIZACJA	
	LOKALIZACJA	OBIEKT	
	OBIEKT	ROJEKTOWANIE, NADZORY TECHNICZNE	
		87-840 LUBIEŃ KUJ. SZKOLNA 11	
		PRZEBUDOWA DROGI GMINNEJ NR 120535C CZUMSK DUZY OD KM	
		0+000 DO KM 0+684	
		DROGA GMINNA CZUMSK DUZY	
		OD KM 0+000 DO KM 0+684	
		INŻ. JAN SZELĄGOWSKI	
		UPR. PROJ-BUD.WBP-AN 8386-5/5/16/80WK	
		DROGOWA	
		PODPIŚ	

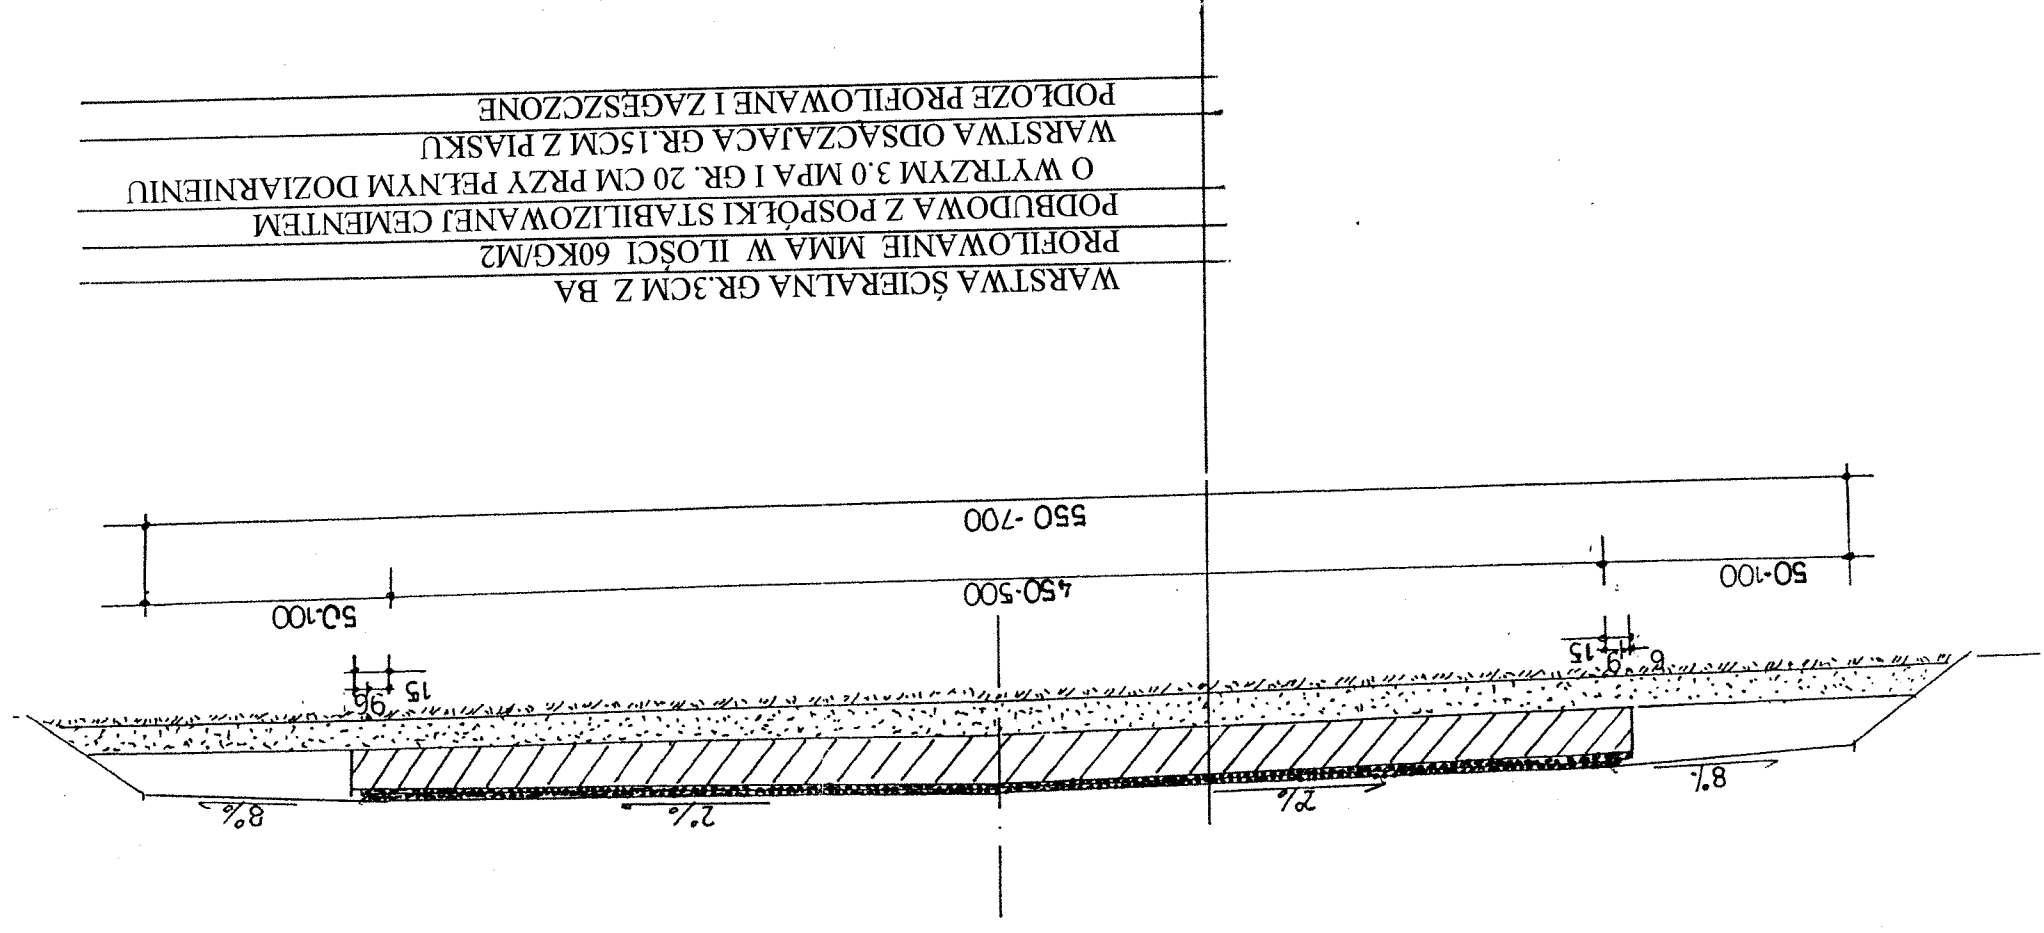

PRZEKRÓJ KONSTRUKCYJNY DROGI
 DROGA GMINNA NR 120535C CZUMSK DUZY
 GMINA ROGOWO
 ODCINEK OD KM 0+000 DO KM 0+684
 SKALA 1:25