PROFIL PODŁUZNY DROGI

DROGA GMINNA NR 120535C CZUMSK DUŻY
ODCINEK OD KM 0+000 DO KM 0+684
GMINA ROGOWO
SKALA 1:100/1000
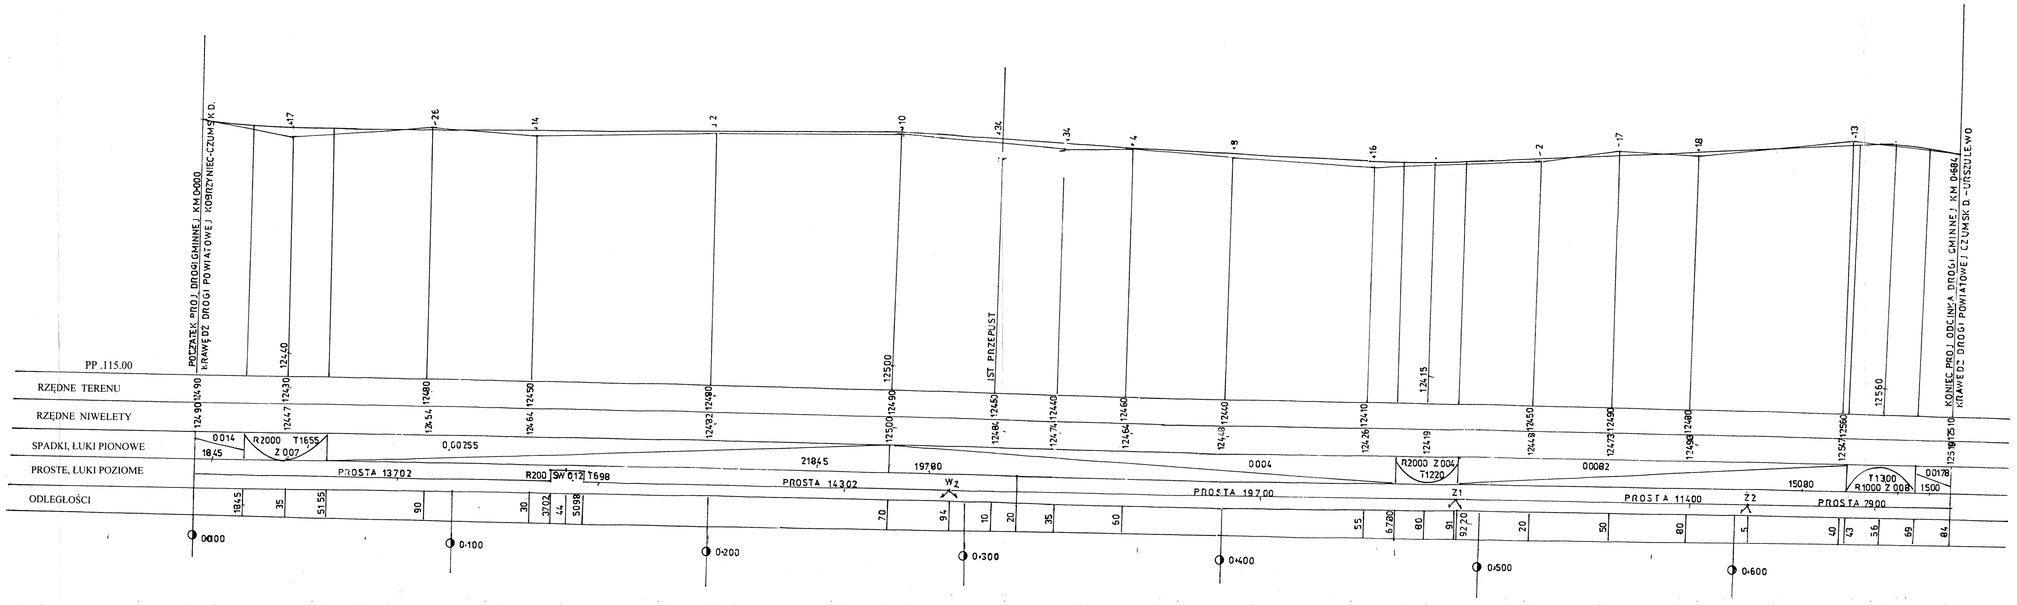
ROJEKTOWANIE, NADZORY TECHNICZNE 87-840 LUBIEŃ KUJ. SZKOLNA 11			
OBIEKT	PRZEBUDOWA DROGI GMINNEJ NR 120535C CZUMSK DUŻY OD KM 0+000 DO KM 0+684		
LOKALIZACJA	DROGA GMINNA CZUMSK DUŻY OD KM 0+000 DO KM 0+684		
PROJEKTANT	INŻ. JAN SZELĄGOWSKI UPR. PROJ-BUD WBPP-AN 8386-5/5/16/80Wk		PODPIS
BRANŻA	DROGOWA		
DATA 31.10.2009	1:100/1000	PROFIL PODŁUZNY DROGI	NR RYS 3