

PRZEKRÓJ KONSTRUKCYJNY


ZJAZD DO GOSPODARSTWA

DROGA GMINNA NR 120535C CZUMSK DUZY

ODCINEK OD KM 0+000 DO KM 0+684

GMINA ROGOWO

SPADEK „i” DOSTOSOWAĆ
DO NAWIERZCNI POSIĘSI

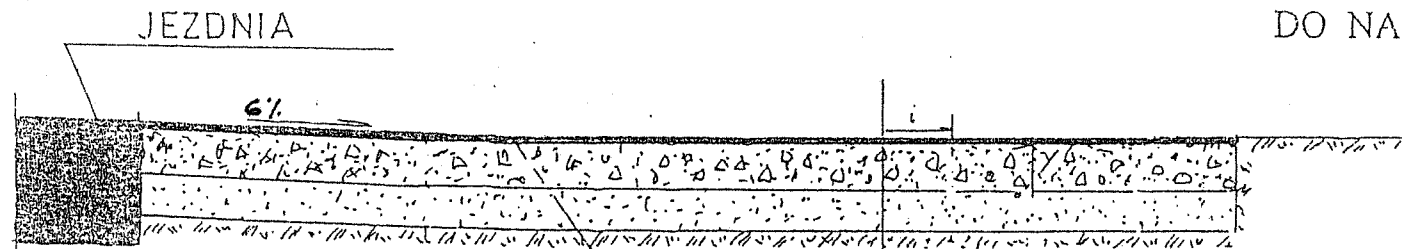

WARSTWA ŚCIERALNA Z MASY MIN-ASFALTOWEJ GR. 5CM
WARSTWA PODBUDOWY GR. 30CM Z KAMIENIA WAPIENNEGO
Z ZAKLINOWANIEM I ZAMIAŁOWANIEM
WARSTWA ODCINAJĄCA GR. 10 CM Z PIASKU
PROFILOWANE, ZAGĘSZCZONE PODŁOŻE GRUNTOWE

ROJEKTOWANIE, NADZORY TECHNICZNE 87-840 LUBIEŃ KUJ. SZKOŁNA 11	
OBIEKT	PRZEBUDOWA DROGI GMINNEJ NR 120535C CZUMSK DUZY OD KM 0+000 DO KM 0+684
LOKALIZACJA	DROGA GMINNA CZUMSK DUZY OD KM 0+000 DO KM 0+684
PROJEKTANT	INŻ. JAN SZELAŃGOWSKI UPR. PROJ-BUD.WBPP-AN 8386-5/5/16/80Wk
BRANŻA	DROGOWA
DATA 31. 10. 2009	1: 50
PRZEKRÓJ KONSTRUKCYJNY ZJAZDU DO GOSPODARSTWA	
PODPIŚC NR RYS 5	