


MAPA

Skala 1:1000

Obreńb STARY KUBOZDZENIE
 Gmina POGÓWKO
 woj. kujawsko-pomorskie
 Nr działki 154

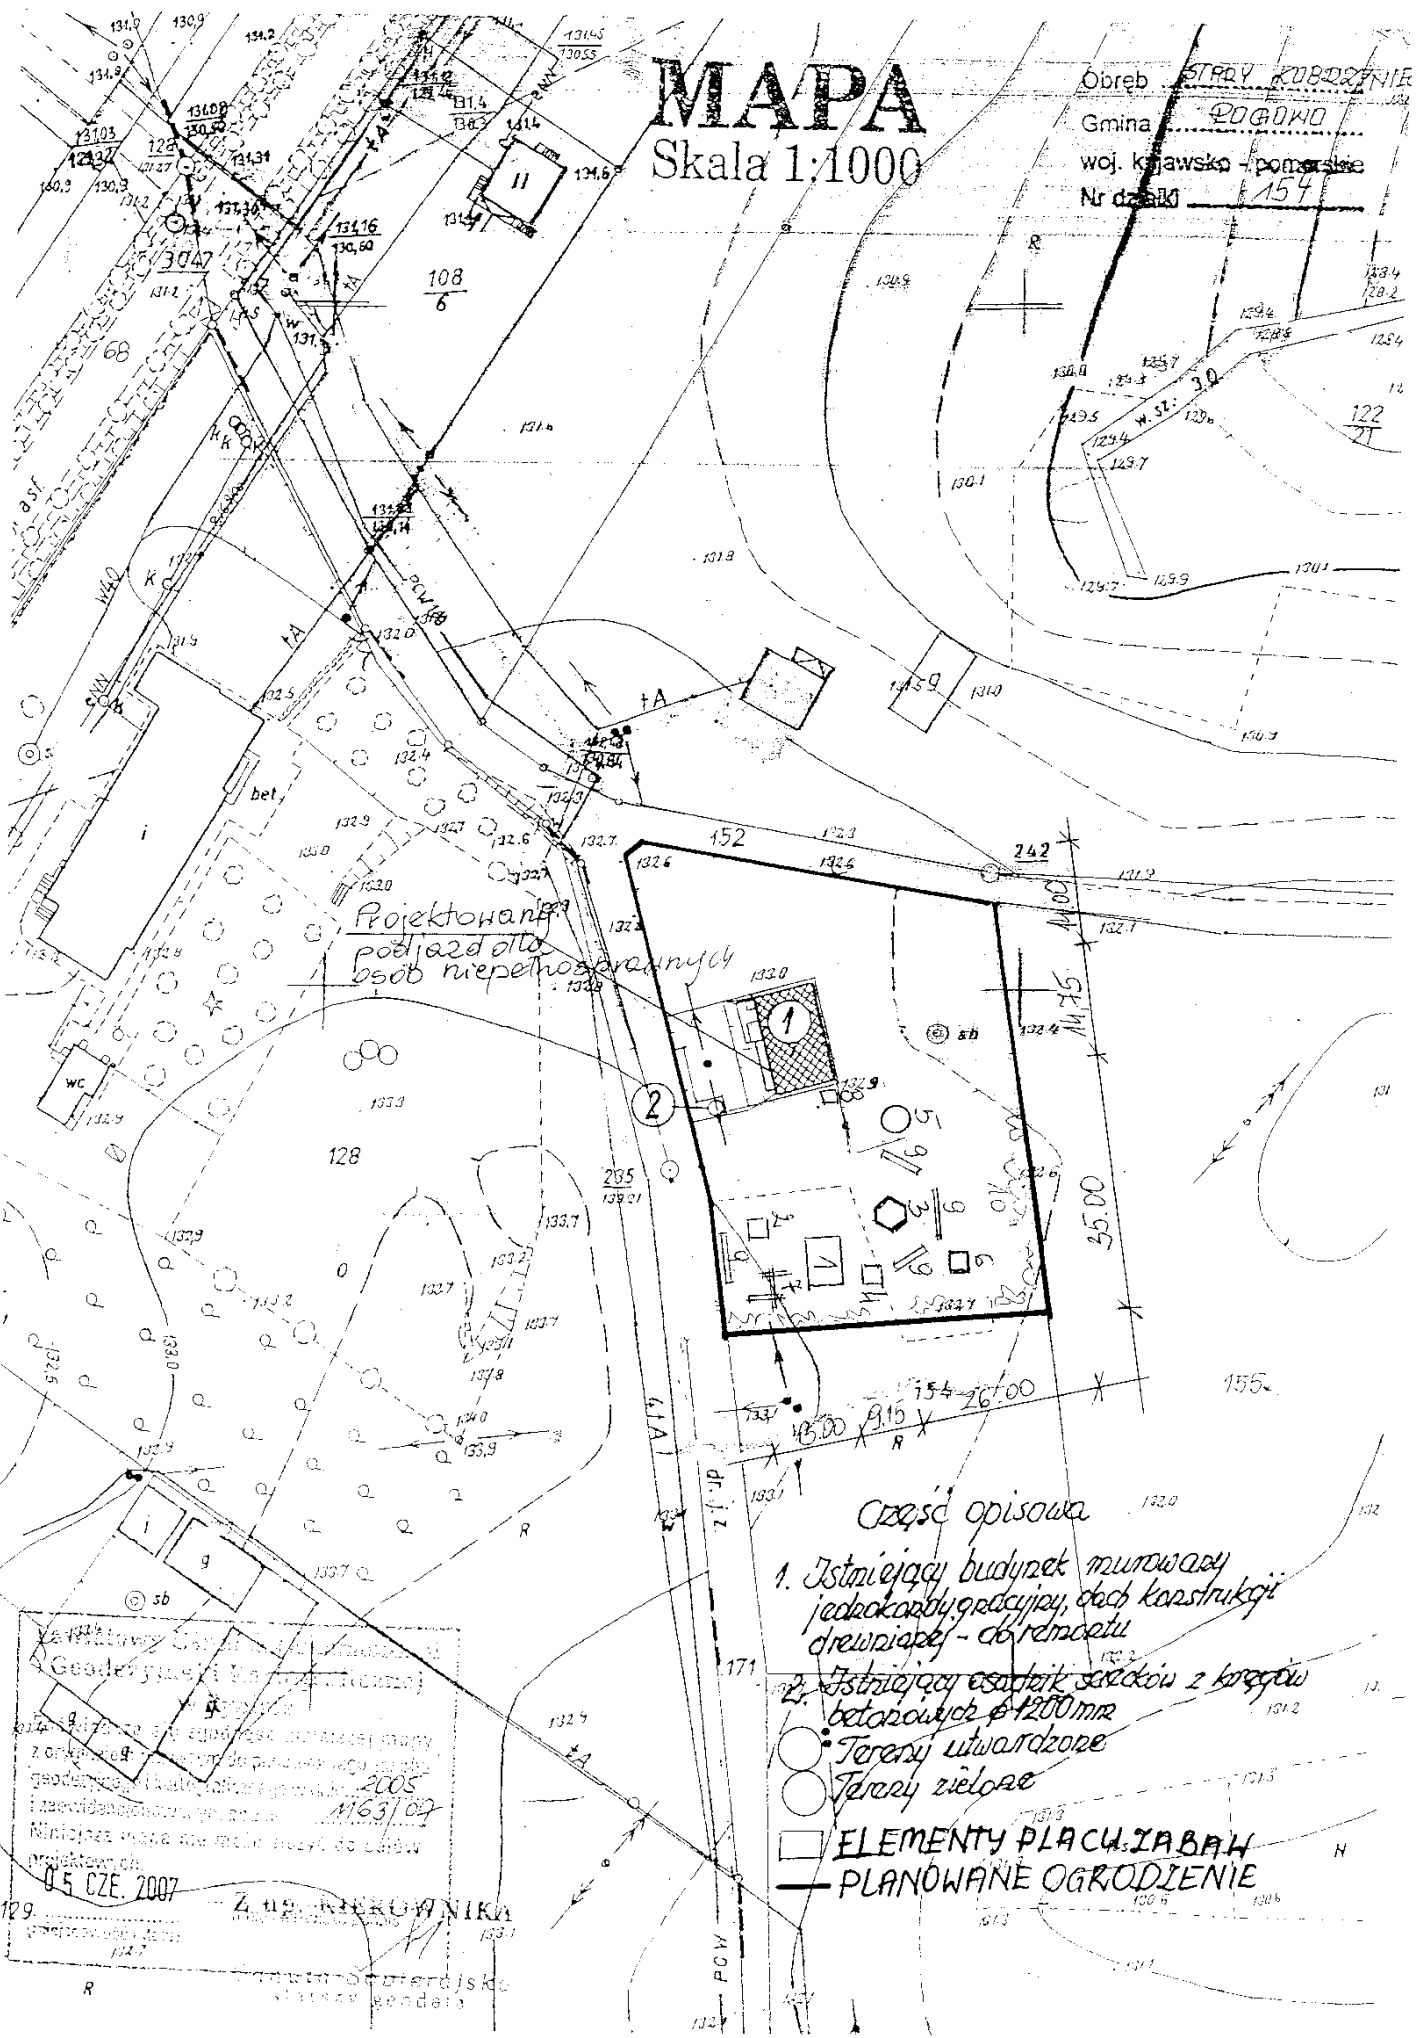

Projektowane podjazd dla osób niepełnosprawnych

Część opisowa

1. Istniejący budynek murowany jednokondygnacyjny, dach konstrukcji drewnianej - dachostropu
2. Istniejący esadzik ścieków z kolektorów betonowych $\phi 1200$ mm

- Tereny utwardzone
- Tereny zielone

□ ELEMENTY PŁACZYZABAW
 — PLANOWANE OGRODZENIE

Wydział Geodezji i Kartografii
 Geodeta wojewódzki
 2005
 1163/07
 05 CZE. 2007

Z. KRÓWNIKA

główny inżynier
 starszy geodeta