

# ***SZKIC BUDOWLANY***

***Temat: BOISKO SPORTOWE - WIEJSKIE***

***Adres: PRĘCZKI, GM. ROGOWO dz. nr 28/4***

***Inwestor: GMINA ROGOWO***

## **INWENTARYZACJA DZIAŁKI NR 28/4 W PRĘCZKACH**

### **1. ISTNIEJĄCA ŚWIETLICA WIEJSKA**

## **ZAKRES WYKONYWANYCH PRAC BUDOWLANYCH**

### ***Boisko sportowe – wiejskie***

- 1. Roboty ziemne***
- 2. Podbudowa boiska***
- 3. Nawierzchnia trawiasta***
- 4. Obramowanie boiska***

### ***Kącik rekreacyjny***

- 1. Płyta betonowa w kształcie koła***
- 2. Posadowienie ławeczek***
- 3. Zasadzenie zieleni.***

# MAPA DO CELÓW INFORMACYJNYCH

Skala 1:1000 sekcja (356.312.101)

PROJEKT ZAGOSPODAROWANIA DZIAŁKI NR 28/4


ADRES INWESTYCJI: PRĘCZKI, Gm. ROGOWO

INWESTOR: GMINA ROGOWO

OPISY WYKONANIA:

1. PLANOWANE BOISKO
  2. STANOWISKONA GRIL
  3. ISTNIEJĄCA ŚWIETLACZNIOWA
- PLANOWANE ŁAWECZKI 105

Dz. nr. ewid. 28/4

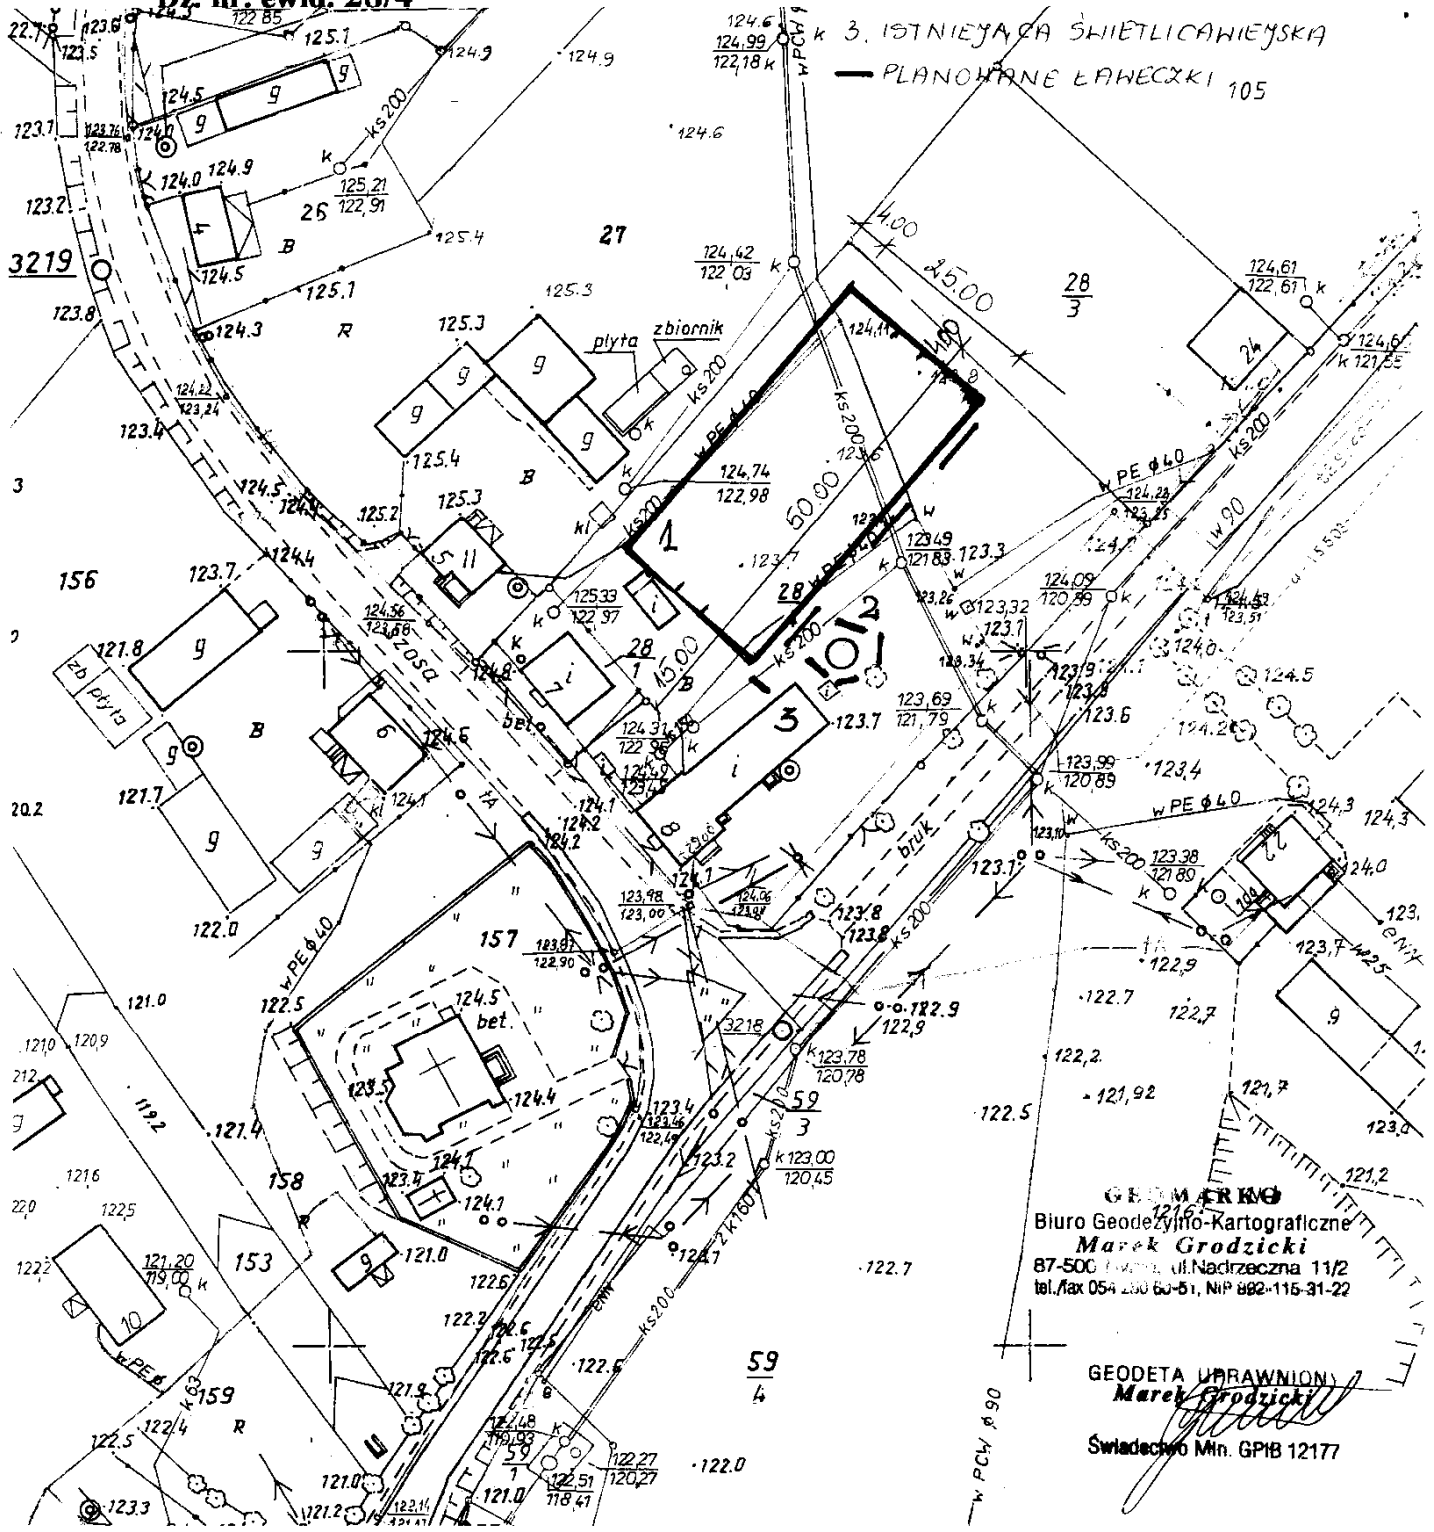

**GEOMARKING**  
Biuro Geodezyjno-Kartograficzne  
Marek Grodzicki  
87-500 Łowicz, ul. Nadrzeczna 11/2  
tel./fax 054 230 60-61, NIP 892-115-31-22

GEODETA UPRAWNIENY  
Marek Grodzicki  
Świadczenie Mn. GPIB 12177

UWAGA:

- WSZYSTKIE WYMIARY NALEŻY SPRAWDZIĆ NA BUDOWIE
- WSZYSTKIE ROBOTY BUDOWLANE WINNY BYĆ PROWADZONE ZGODNIE ZE SZTUKĄ BUDOWLANĄ
- BRAMKĘ ORAZ SIATKĘ WYKONAĆ WG. ZALECEŃ PRODUCENTA

1. KWADRATOWY PROFIL STALOWY, ZAMKNIĘTY 80x80x2 S235JRG2. (ST3)
2. PAŁĄK PODTRZYMUJĄCY  $\varnothing$  32 mm.
3. TULEJA STALOWA OCYNKOWANA 90x90x3
4. BETON TOWAROWY MIN. B15
5. ŚRUBY MOCUJĄCE
6. ROZPÓRKA DOLNA  $\varnothing$  32 mm.

