


Przed wykonaniem  
połączeń sprawdzić  
ich zgodność z  
DTRkq producenta

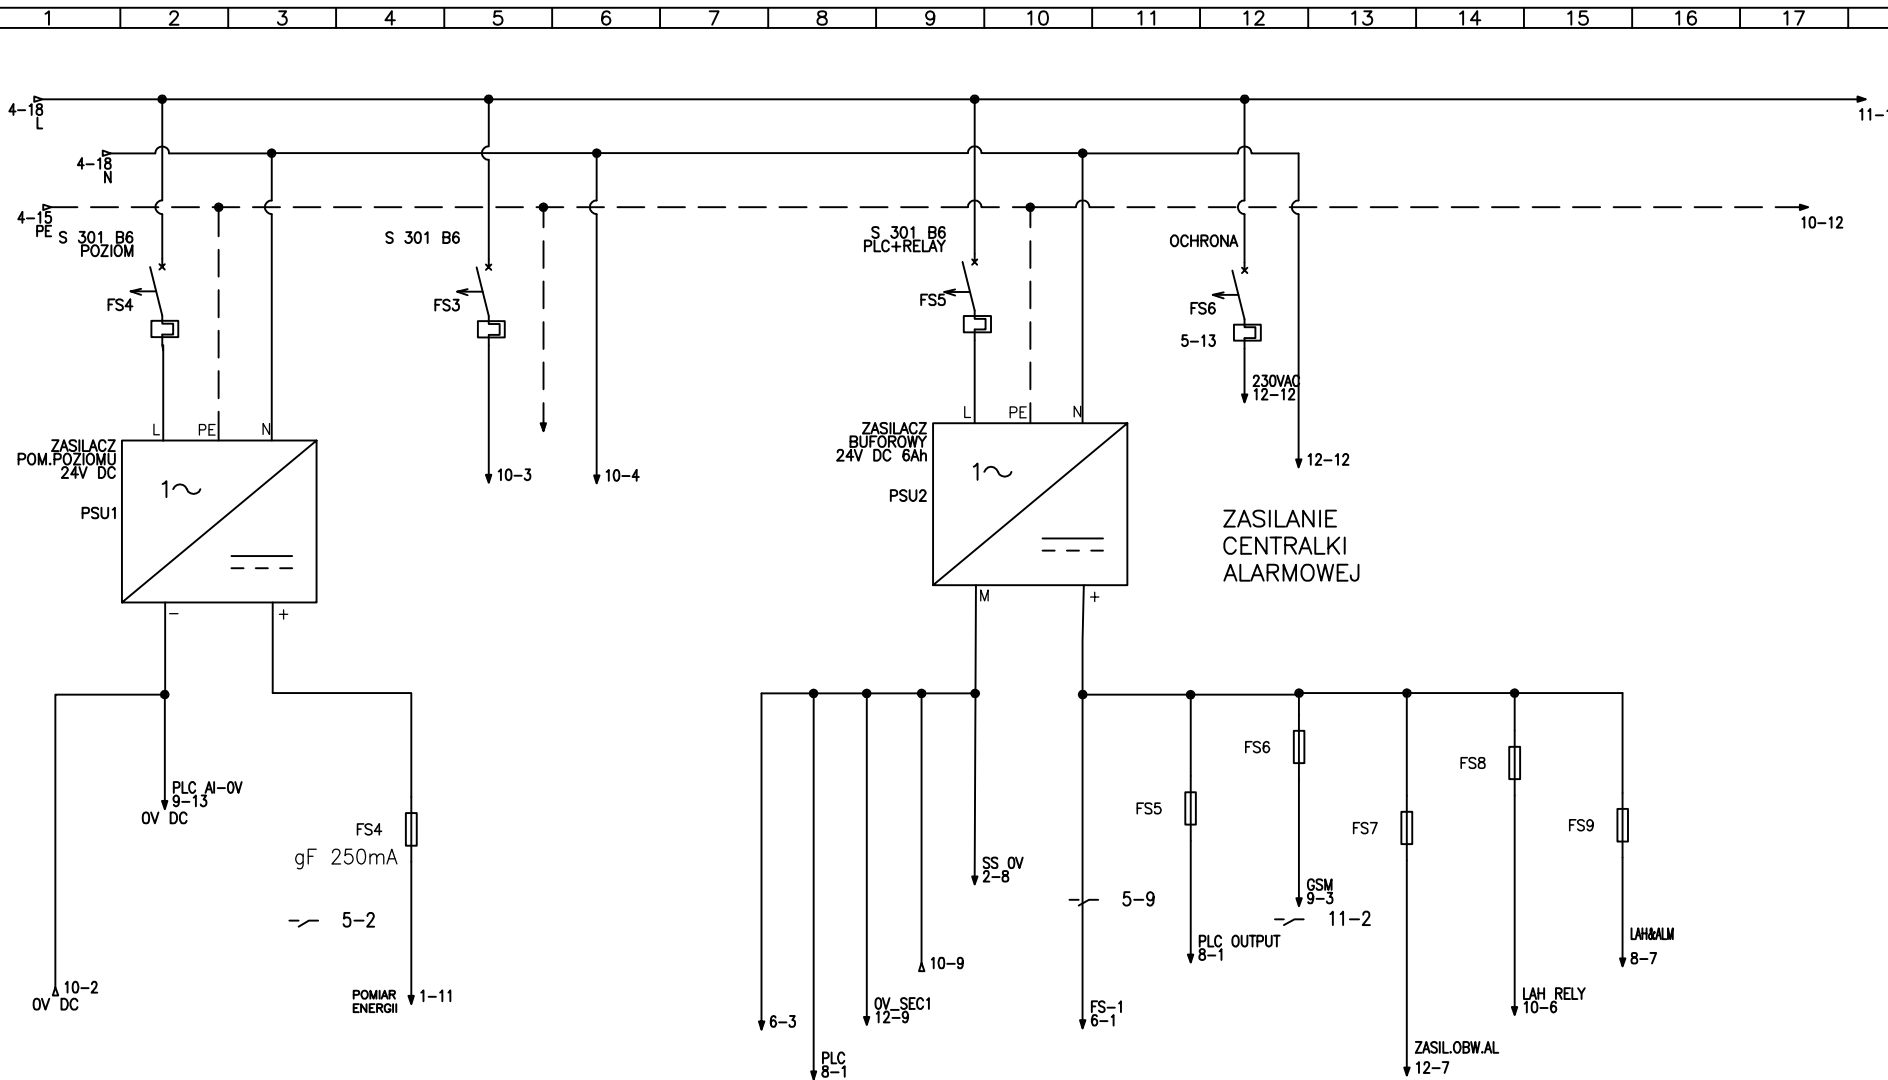

Inwestor:  
Urząd Gminy Rogowo  
Rogowo 51  
87-515 Rogowo

Przedsiębiorstwo Gospodarki Wodno-Ściekowej  
"BIOBOX" Wiesław Mikołajczuk, ul.Polna 101 Toruń  
Projektował: Stanisław Wiśniewski  
Opracował: Rafał Mikołajczuk

Tytuł projektu:  
Przepompownia "Nadróż 1 i 2"  
Zasilacze 24V DC

Rys nr 5