


Przed wykonaniem
połączeń sprawdź
ich zgodność z
DTRką producenta

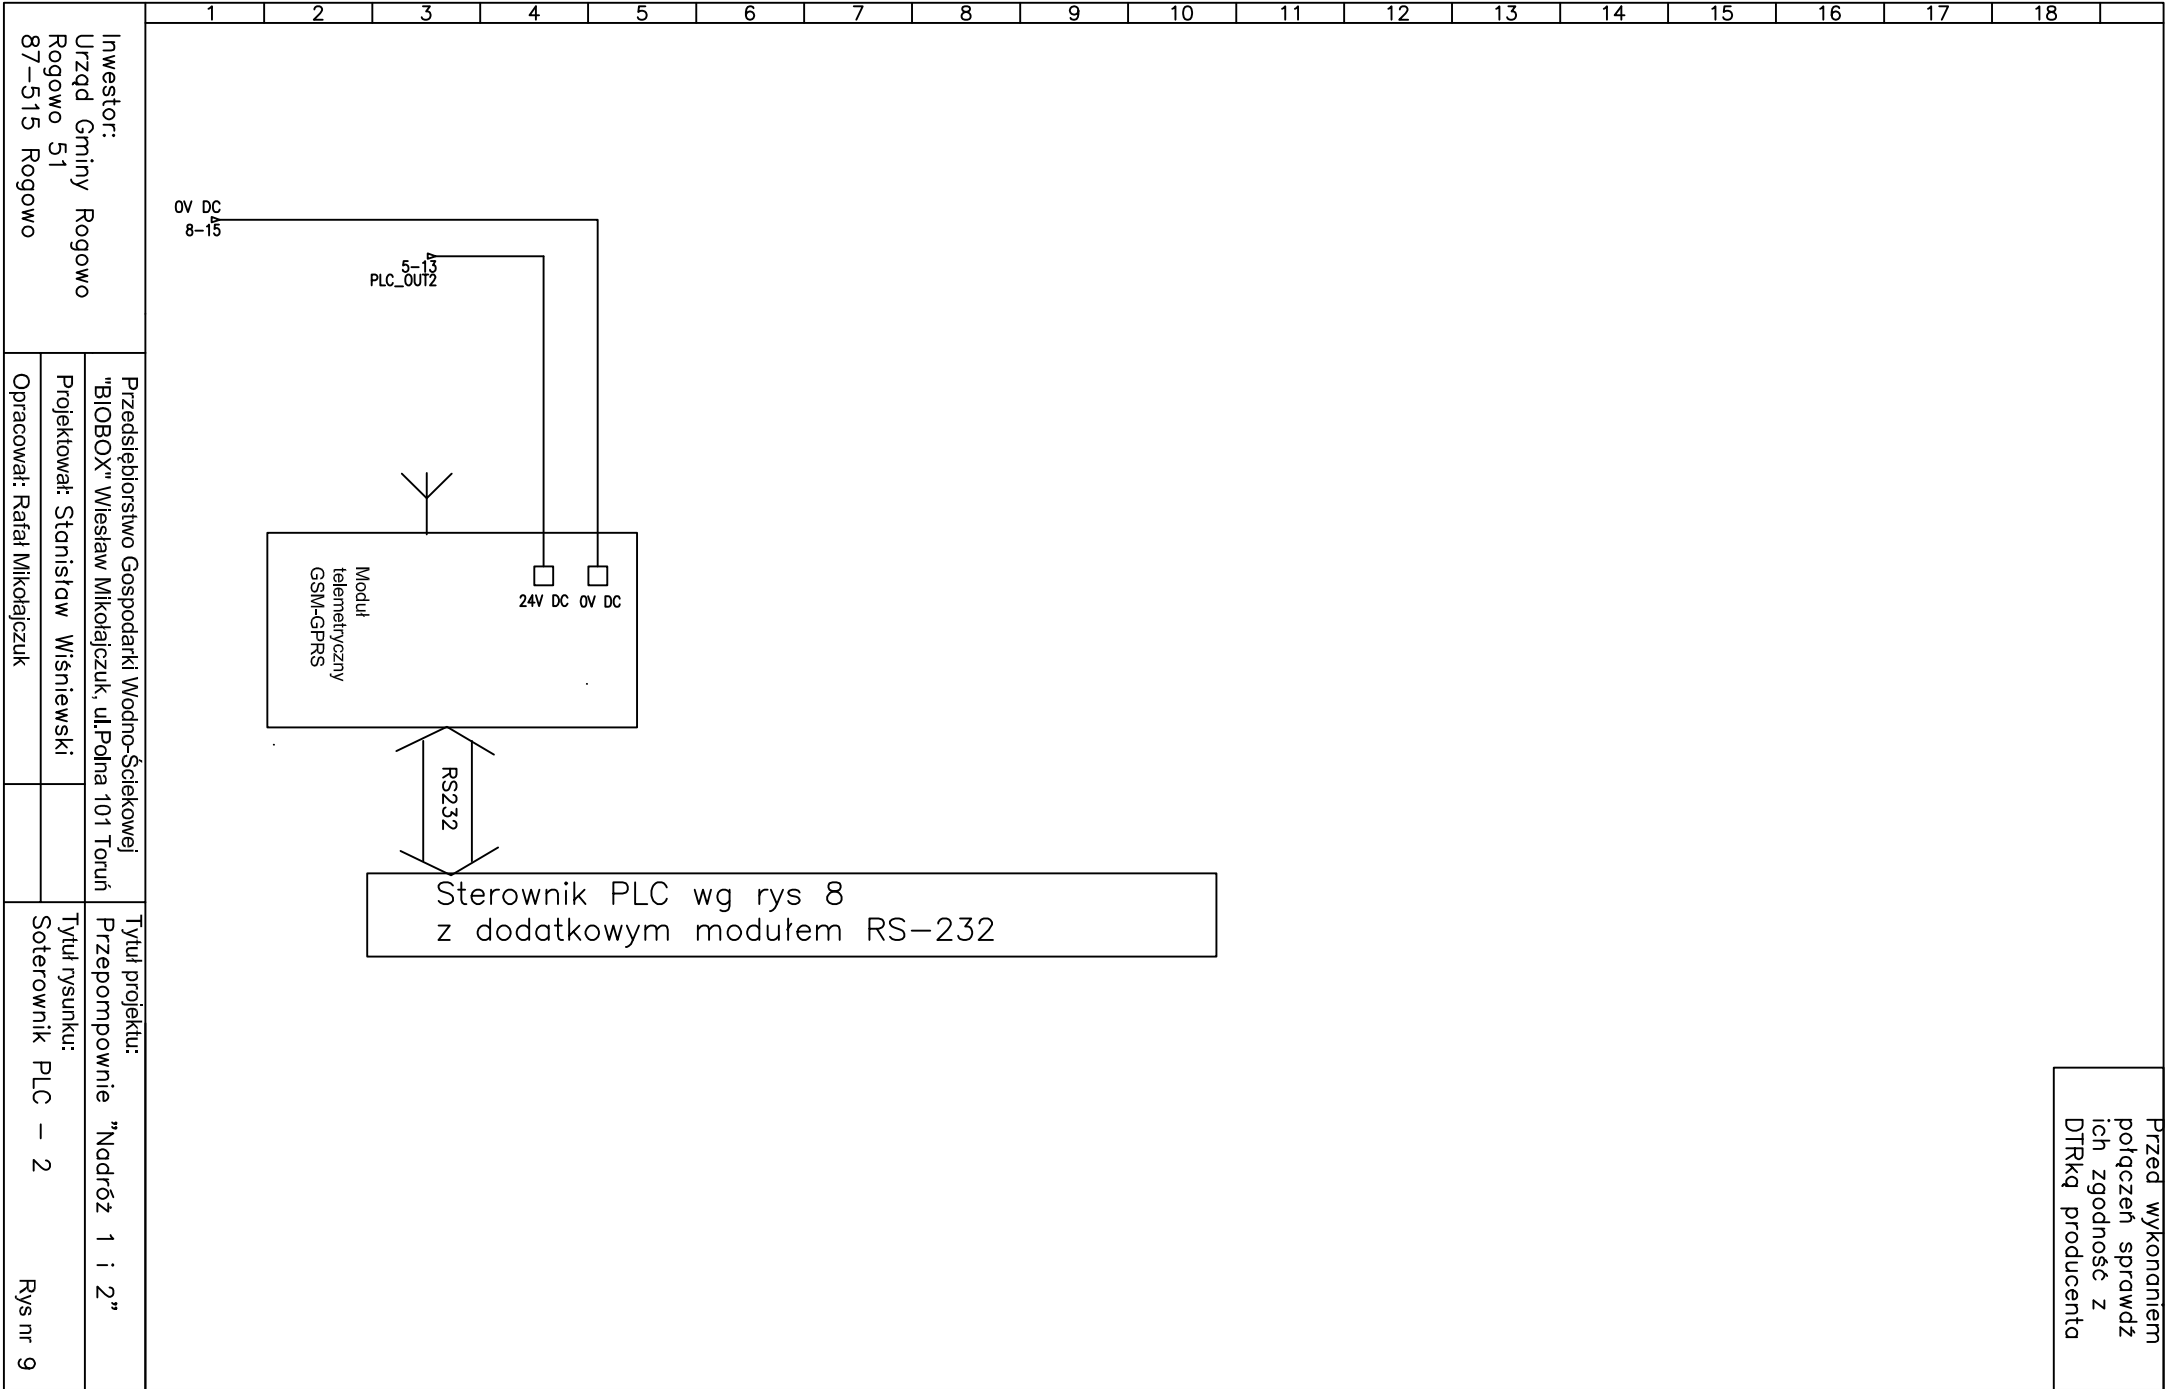

Inwestor: Urząd Gminy Rogowo 51 87-515 Rogowo	Przedsiębiorstwo Gospodarki Wodno-Ściekowej "BIOBOX" Wiesław Mikołajczuk, ul.Polna 101 Toruń		Tytuł projektu: Przepompowanie "Nadróż 1 i 2"
	Projektował: Stanisław Wiśniewski		
	Opracował: Rafał Mikołajczuk		
		Tytuł rysunku: Soterownik PLC – 2	Rys nr 9