


Inwestor: Urząd Gminy Rogowo Rogowo 51 87-515 Rogowo		Przedsiębiorstwo Gospodarki Wodno-Ściekowej "BIOBOX" Wiesław Mikołajczuk, ul. Polna 101 Toruń		Tytuł projektu: Przepompownia "Nadbróz 1"	
Opracował: Rafał Mikołajczuk		Projektował: Stanisław Wiśniewski		Tytuł rysunku: Zasilanie pompy 2	
				Rys nr 3	

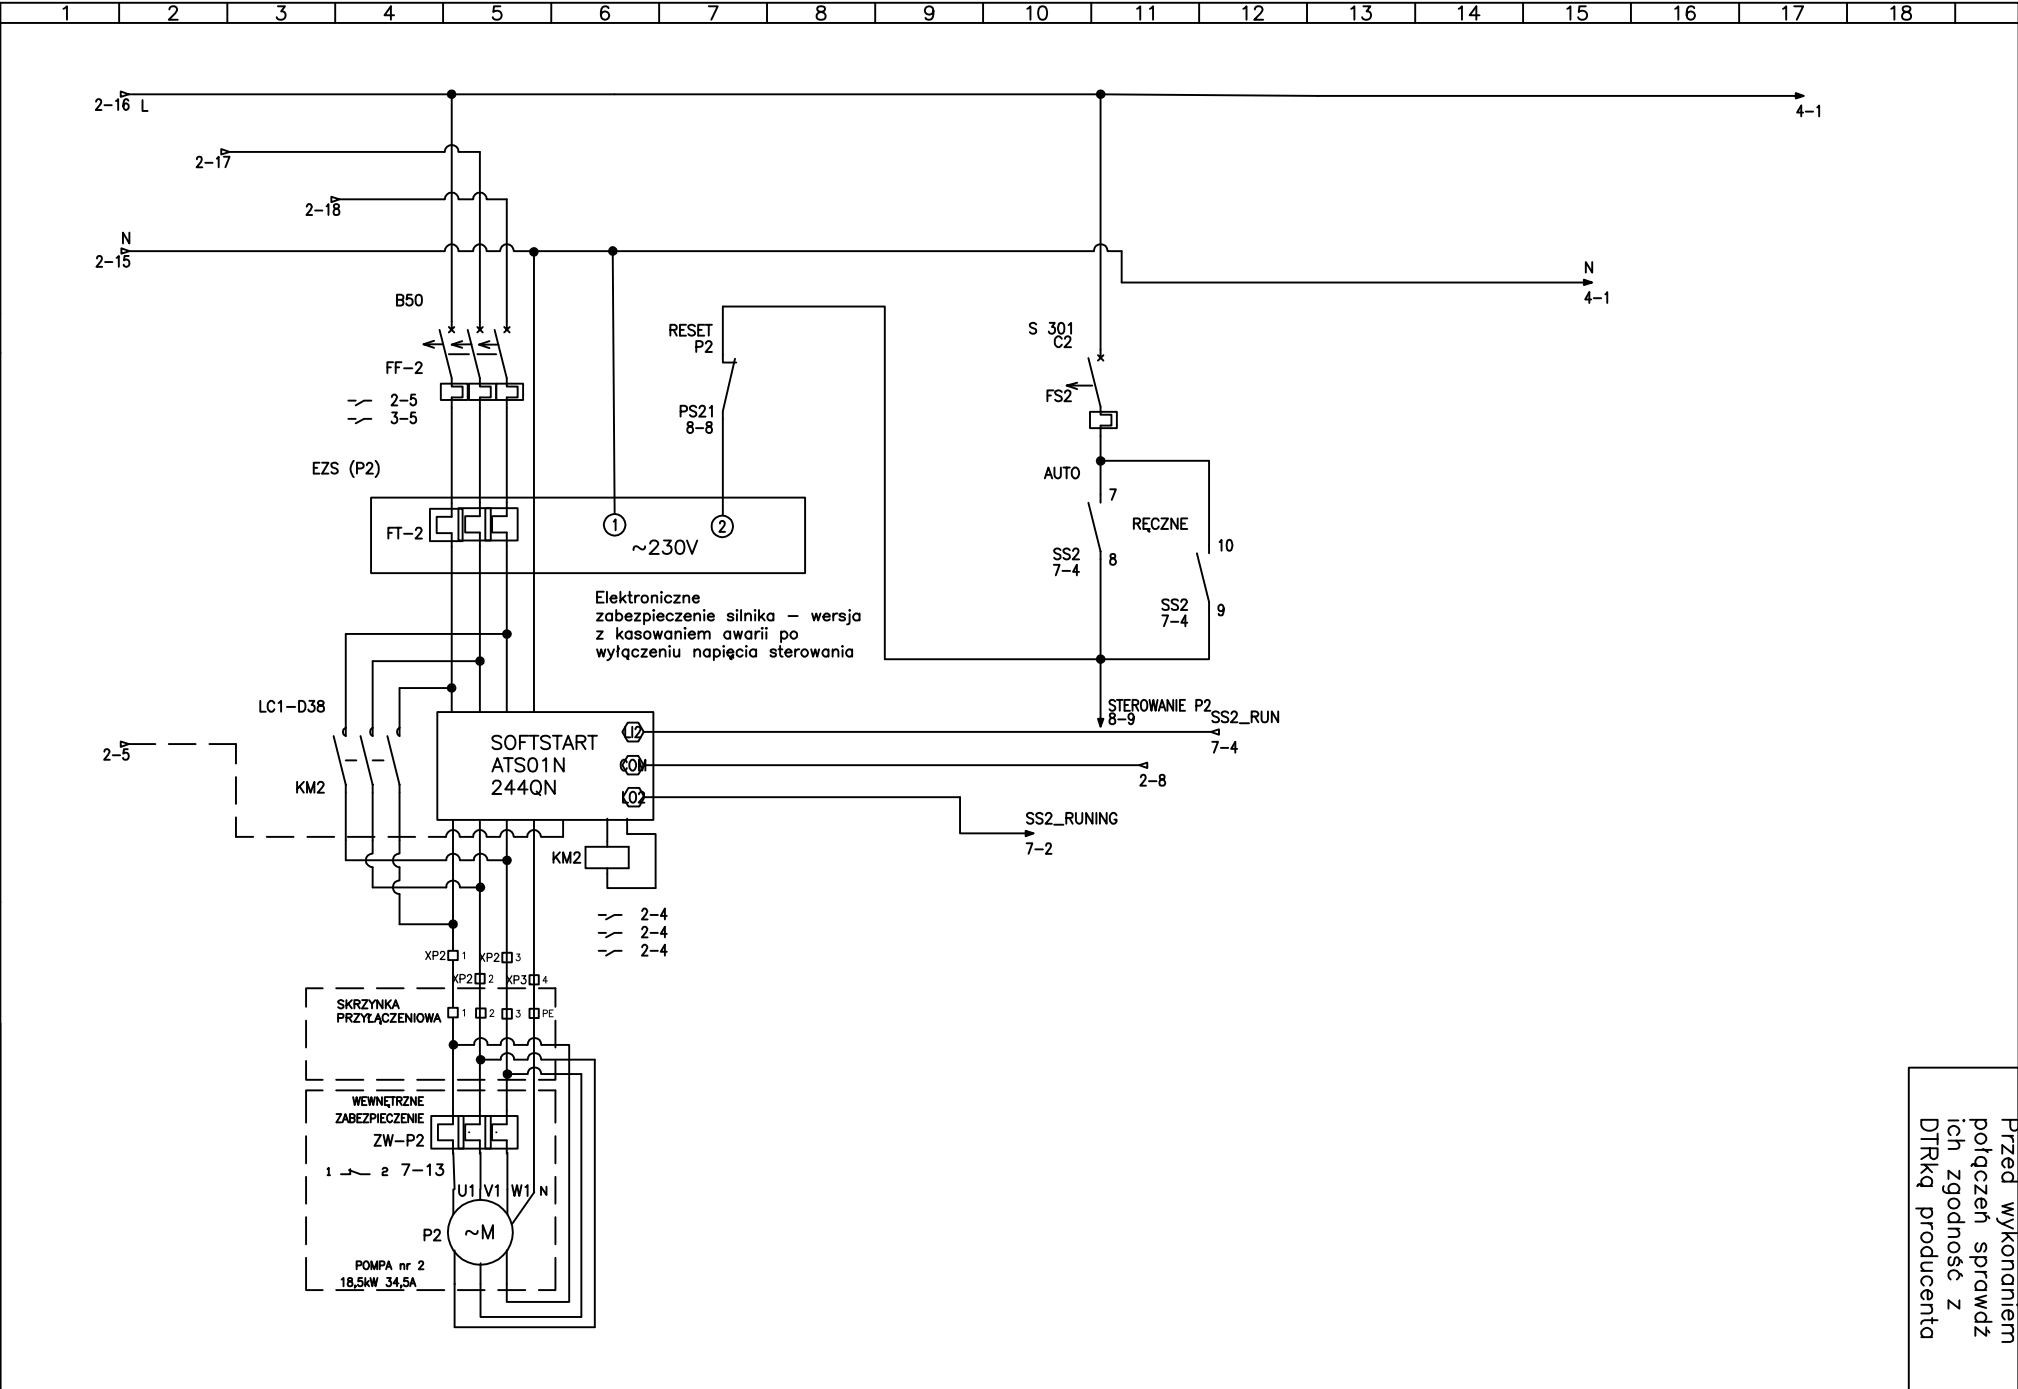

Przed wykonaniem
połączeń sprawdzić
ich zgodność z
DTRką producenta