


DZ NR 244

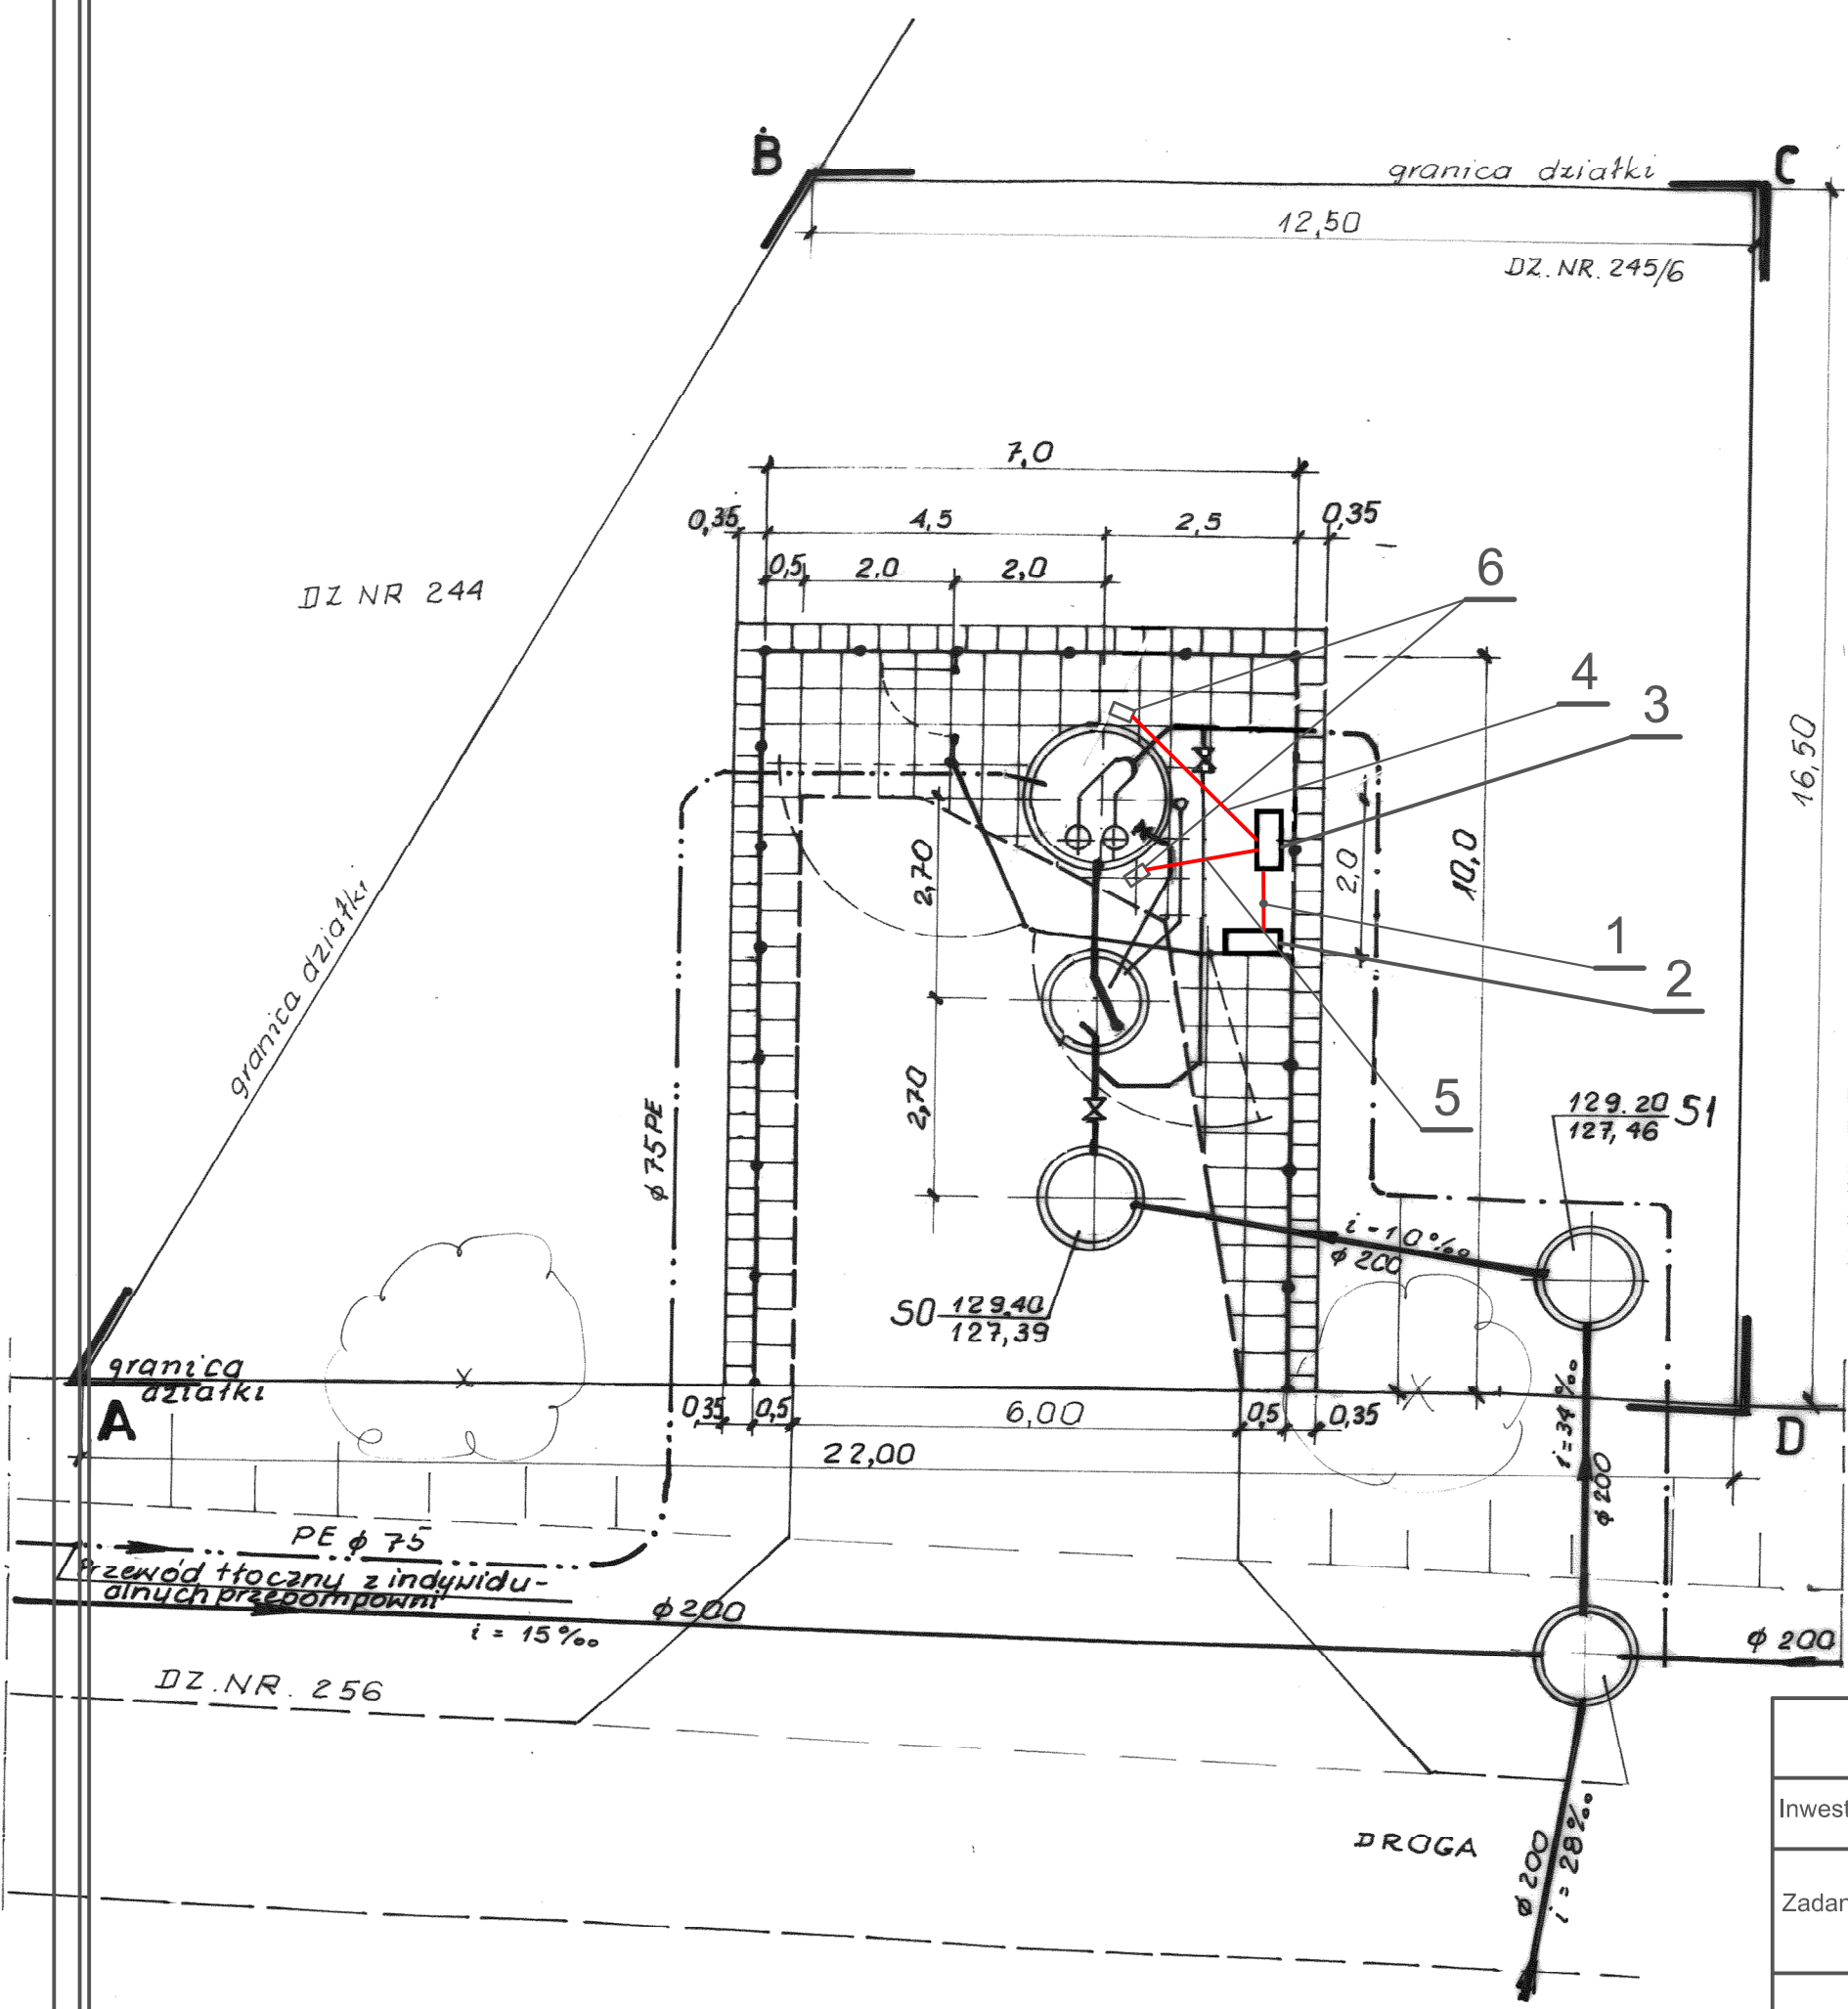

SZKIC SYTUACYJNY

PRZEPOMPOWNIA ŚCIEKÓW "Nadróż 2"

skala 1:100

BRANŻA: ELEKTRYCZNA
i AUTOMATYKI

1. Kabel WLZ YKY 5x10mm²
2. Złącze kablowe ZK1a+TL
3. Szafka rozdzielczo-sterownicza
4. Kable sterownicze 2x YKSY 4x1,5mm² w przepuście z rur osłonowych
5. Kable zasilające 2x YKY 4x6mm² w przepuście z rur osłonowych
6. Skrzynki przyłączeniowe

Przedsiębiorstwo Gospodarki Wodno-Ściekowej "BIOBOX"
Wiesław Mikołajczuk, 87-100 Toruń, ul. Polna 101

Inwestor: Urząd Gminy Rogowo			Opracował:	Projektant:
Zadanie: Projekt budowy kanalizacji sanitarnej Nadróż			inż. Rafał Mikołajczuk	inż. Stanisław Wiśniewski
PROJEKT WYKONAWCZY				
Skala: 1:100	Data opracowania: marzec 2006	Rys. nr 15		