


Przed wykonaniem
połączeń sprawdzić
ich zgodność z
DTRką producenta

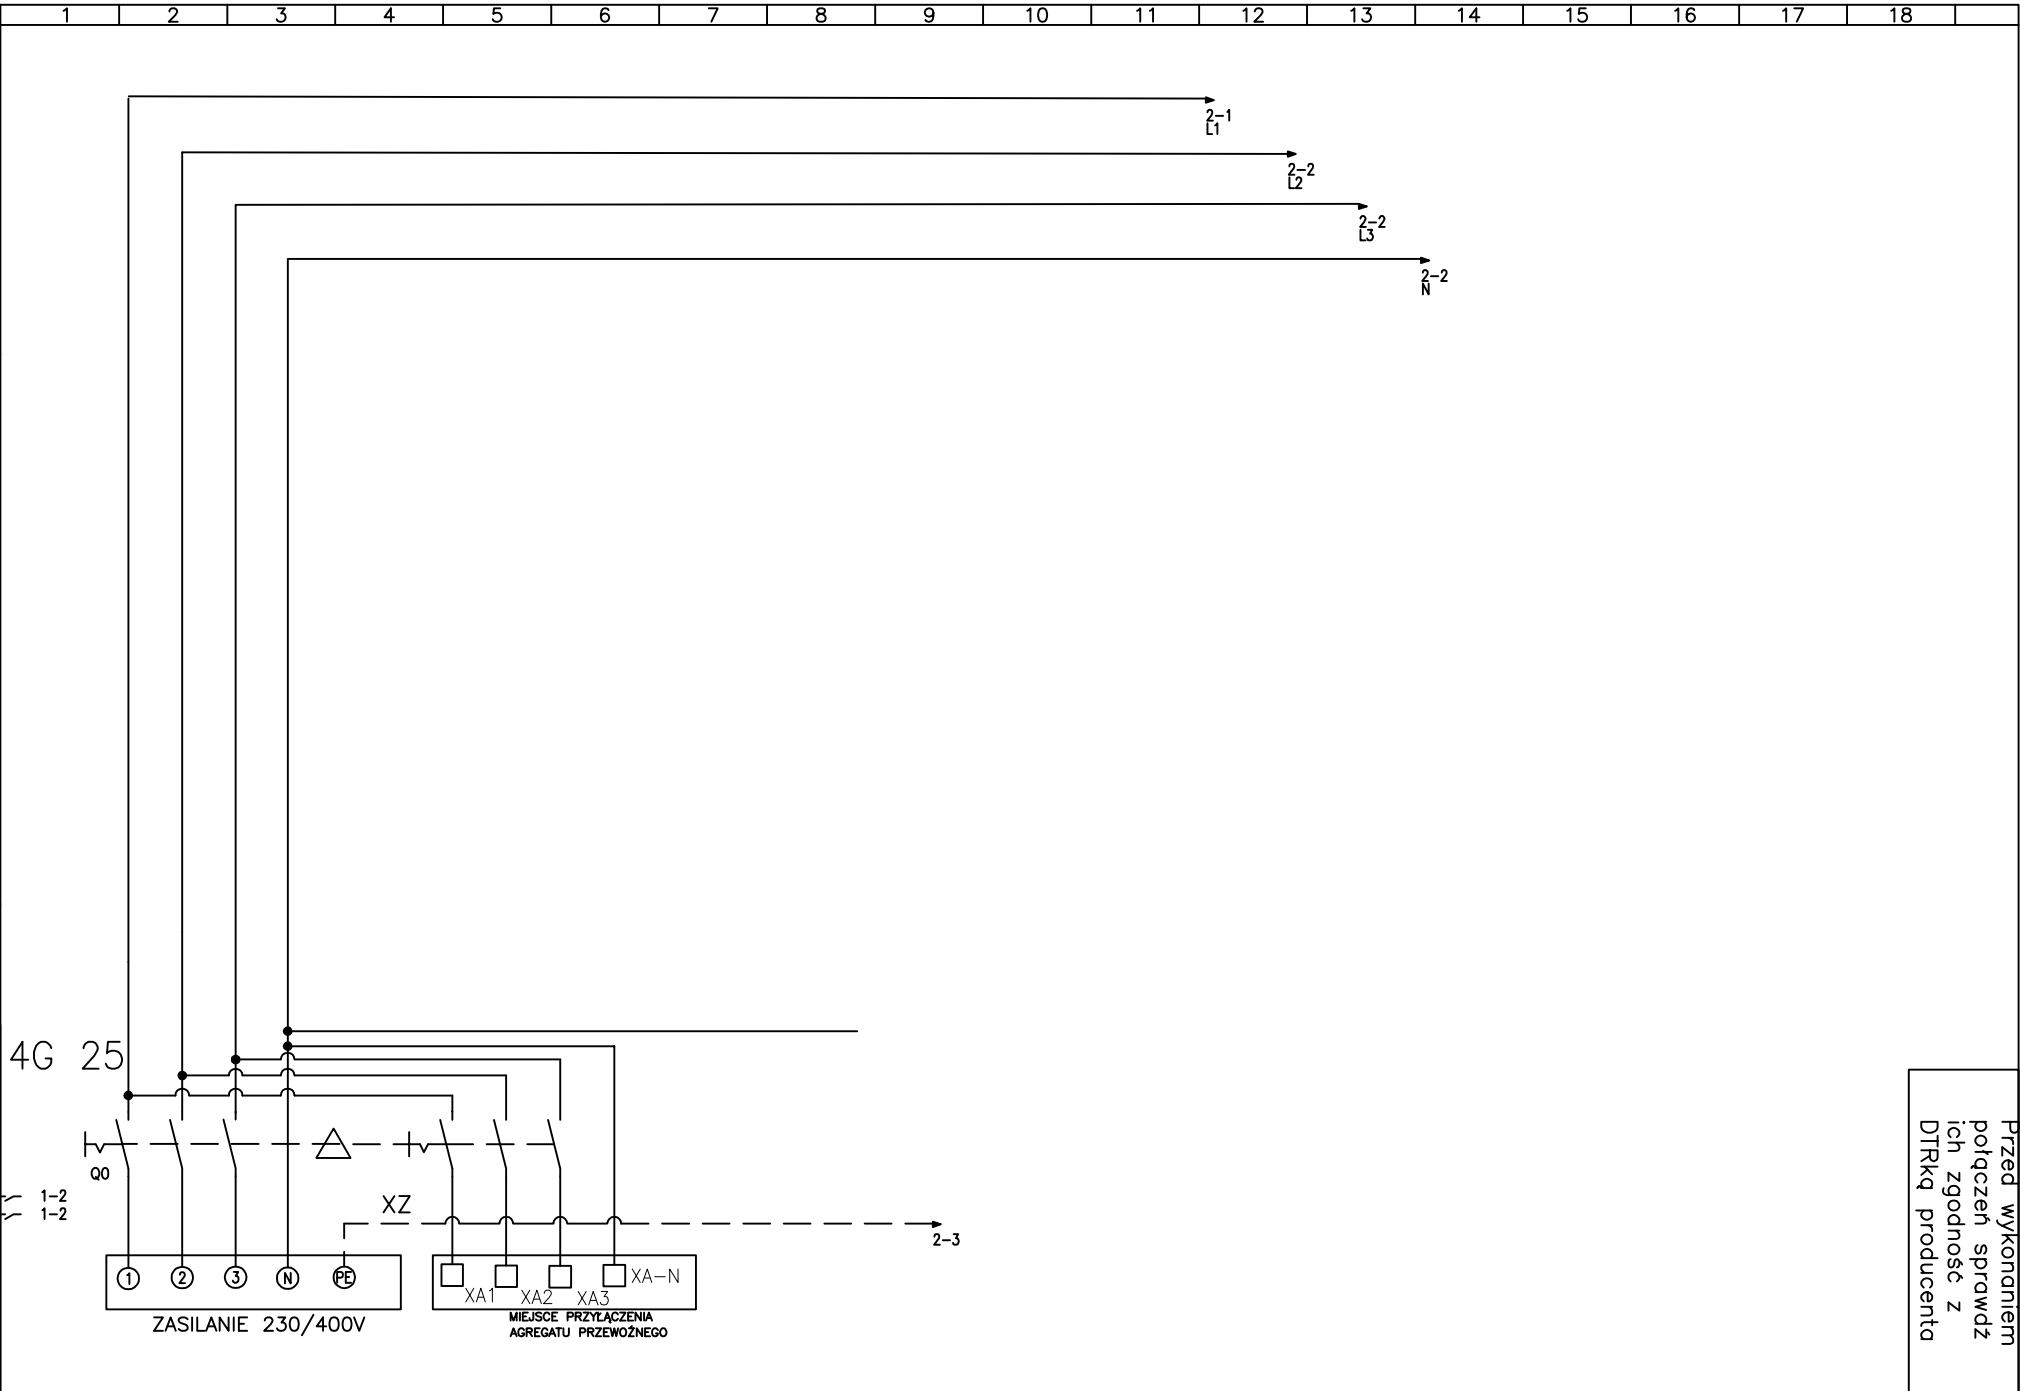

Inwestor: Urząd Gminy Rogowo Rogowo 51 87-515 Rogowo		Przedsiębiorstwo Gospodarki Wodno-Ściekowej "BIOBOX" Wiesław Mikołajczuk, ul.Polna 101 Toruń		Tytuł projektu: Przepompownia "Nadbróź 1"	
Projektował: Stanisław Wiśniewski		Opracował: Rafał Mikołajczuk		Tytuł rysunku: Zasilanie przepompowni	
				Rys nr 1	