


Inwestor: Urząd Gminy Rogowo Rogowo 51 87-515 Rogowo		Przedsiębiorstwo Gospodarki Wodno-Ściekowej "BIOBOX" Wiesław Mikołajczuk, ul.Polna 101 Toruń		Tytuł projektu: Przepompownia "Nadwórz 1"	
Opracował: Rafał Mikołajczuk		Projektował: Stanisław Wiśniewski		Tytuł rysunku: Zasilanie pompy 1	
				Rys nr 2	

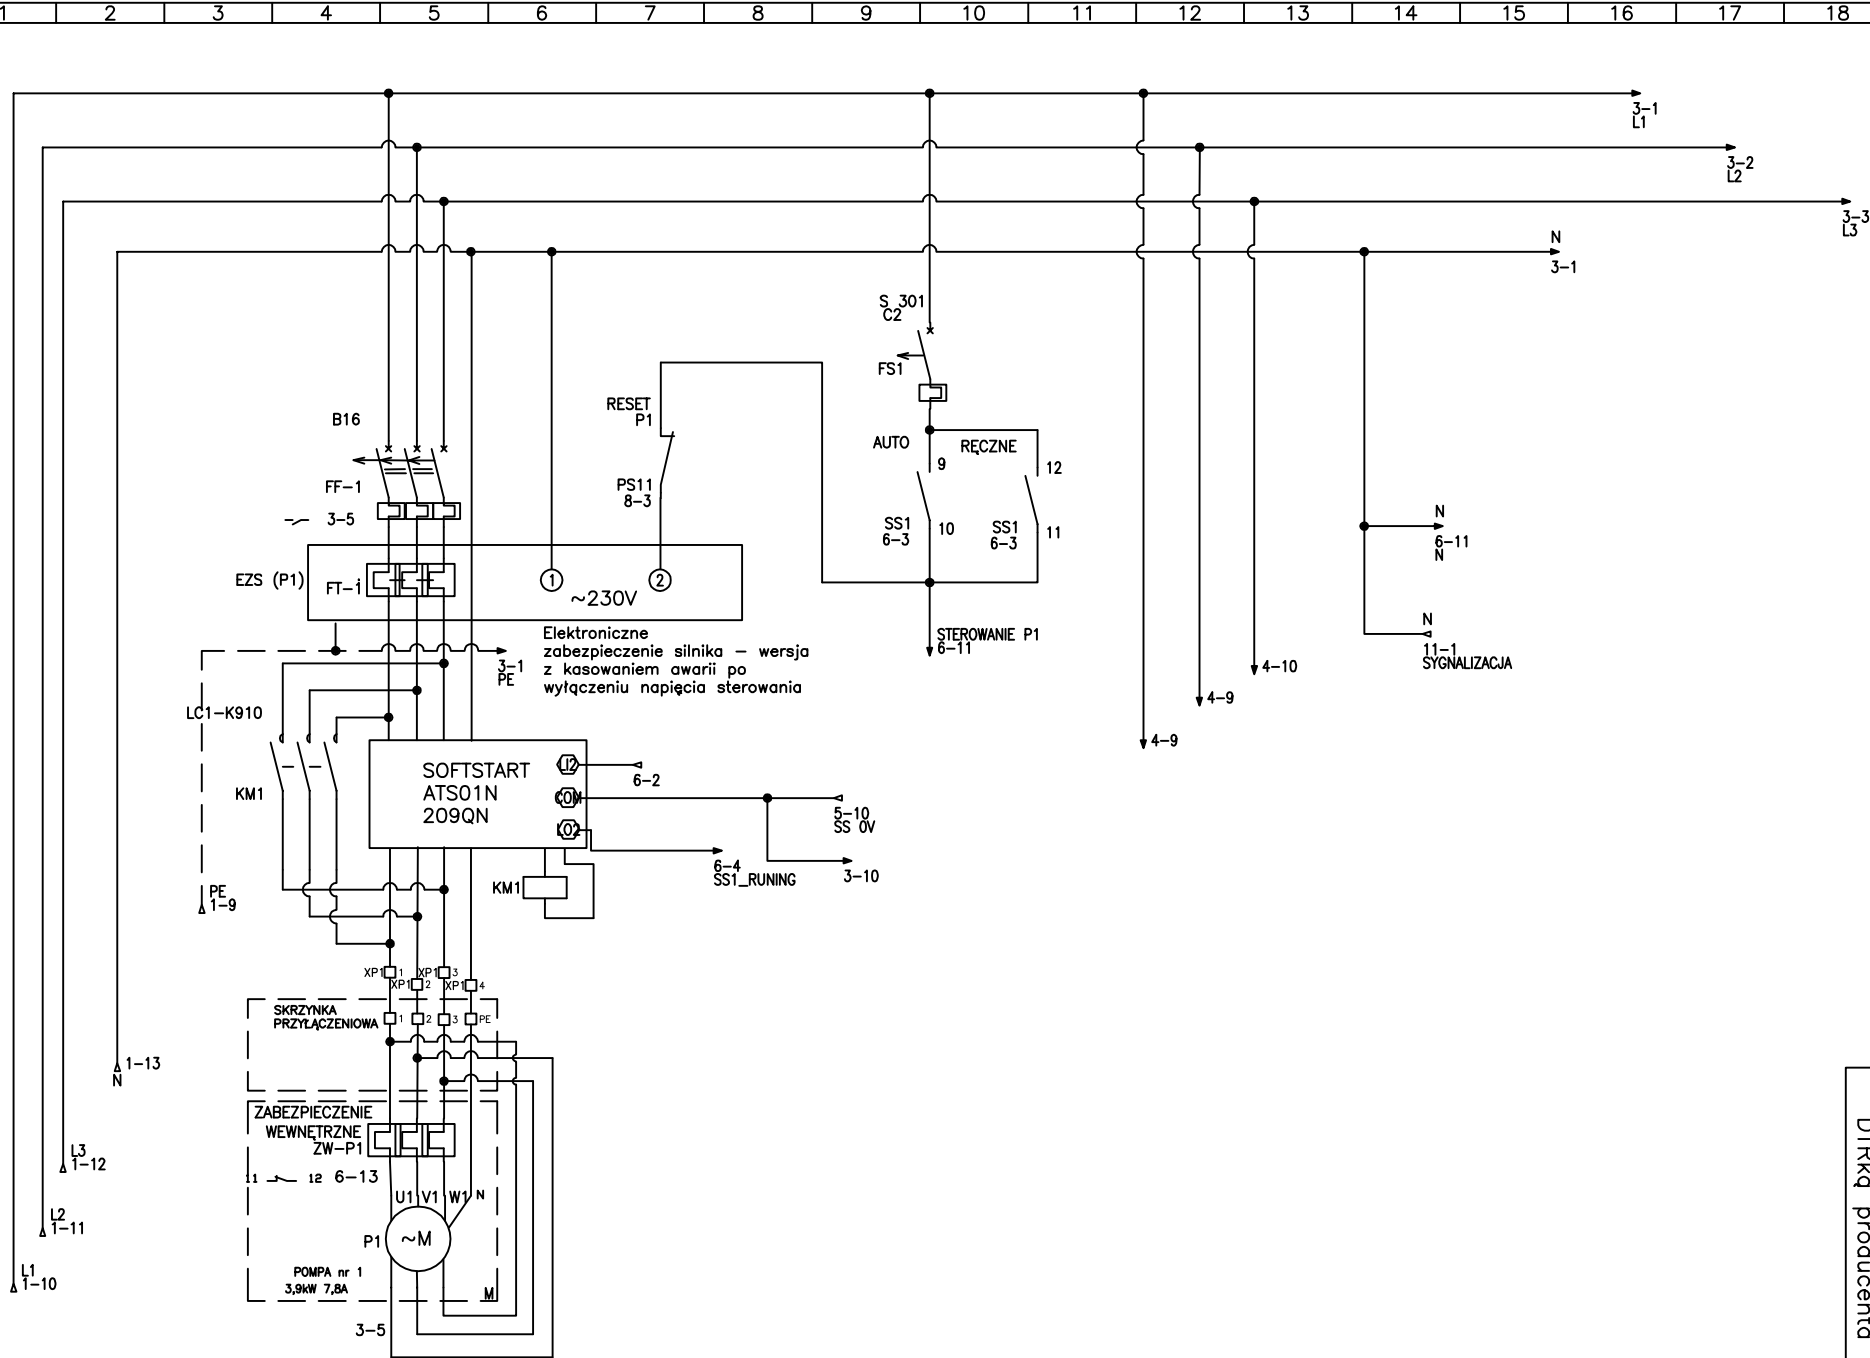

Przed wykonaniem  
połączeń sprawdzić  
ich zgodność z  
DTRkq producenta