


Przed wykonaniem
połączeń sprawdź
ich zgodność z
DTRkq producenta

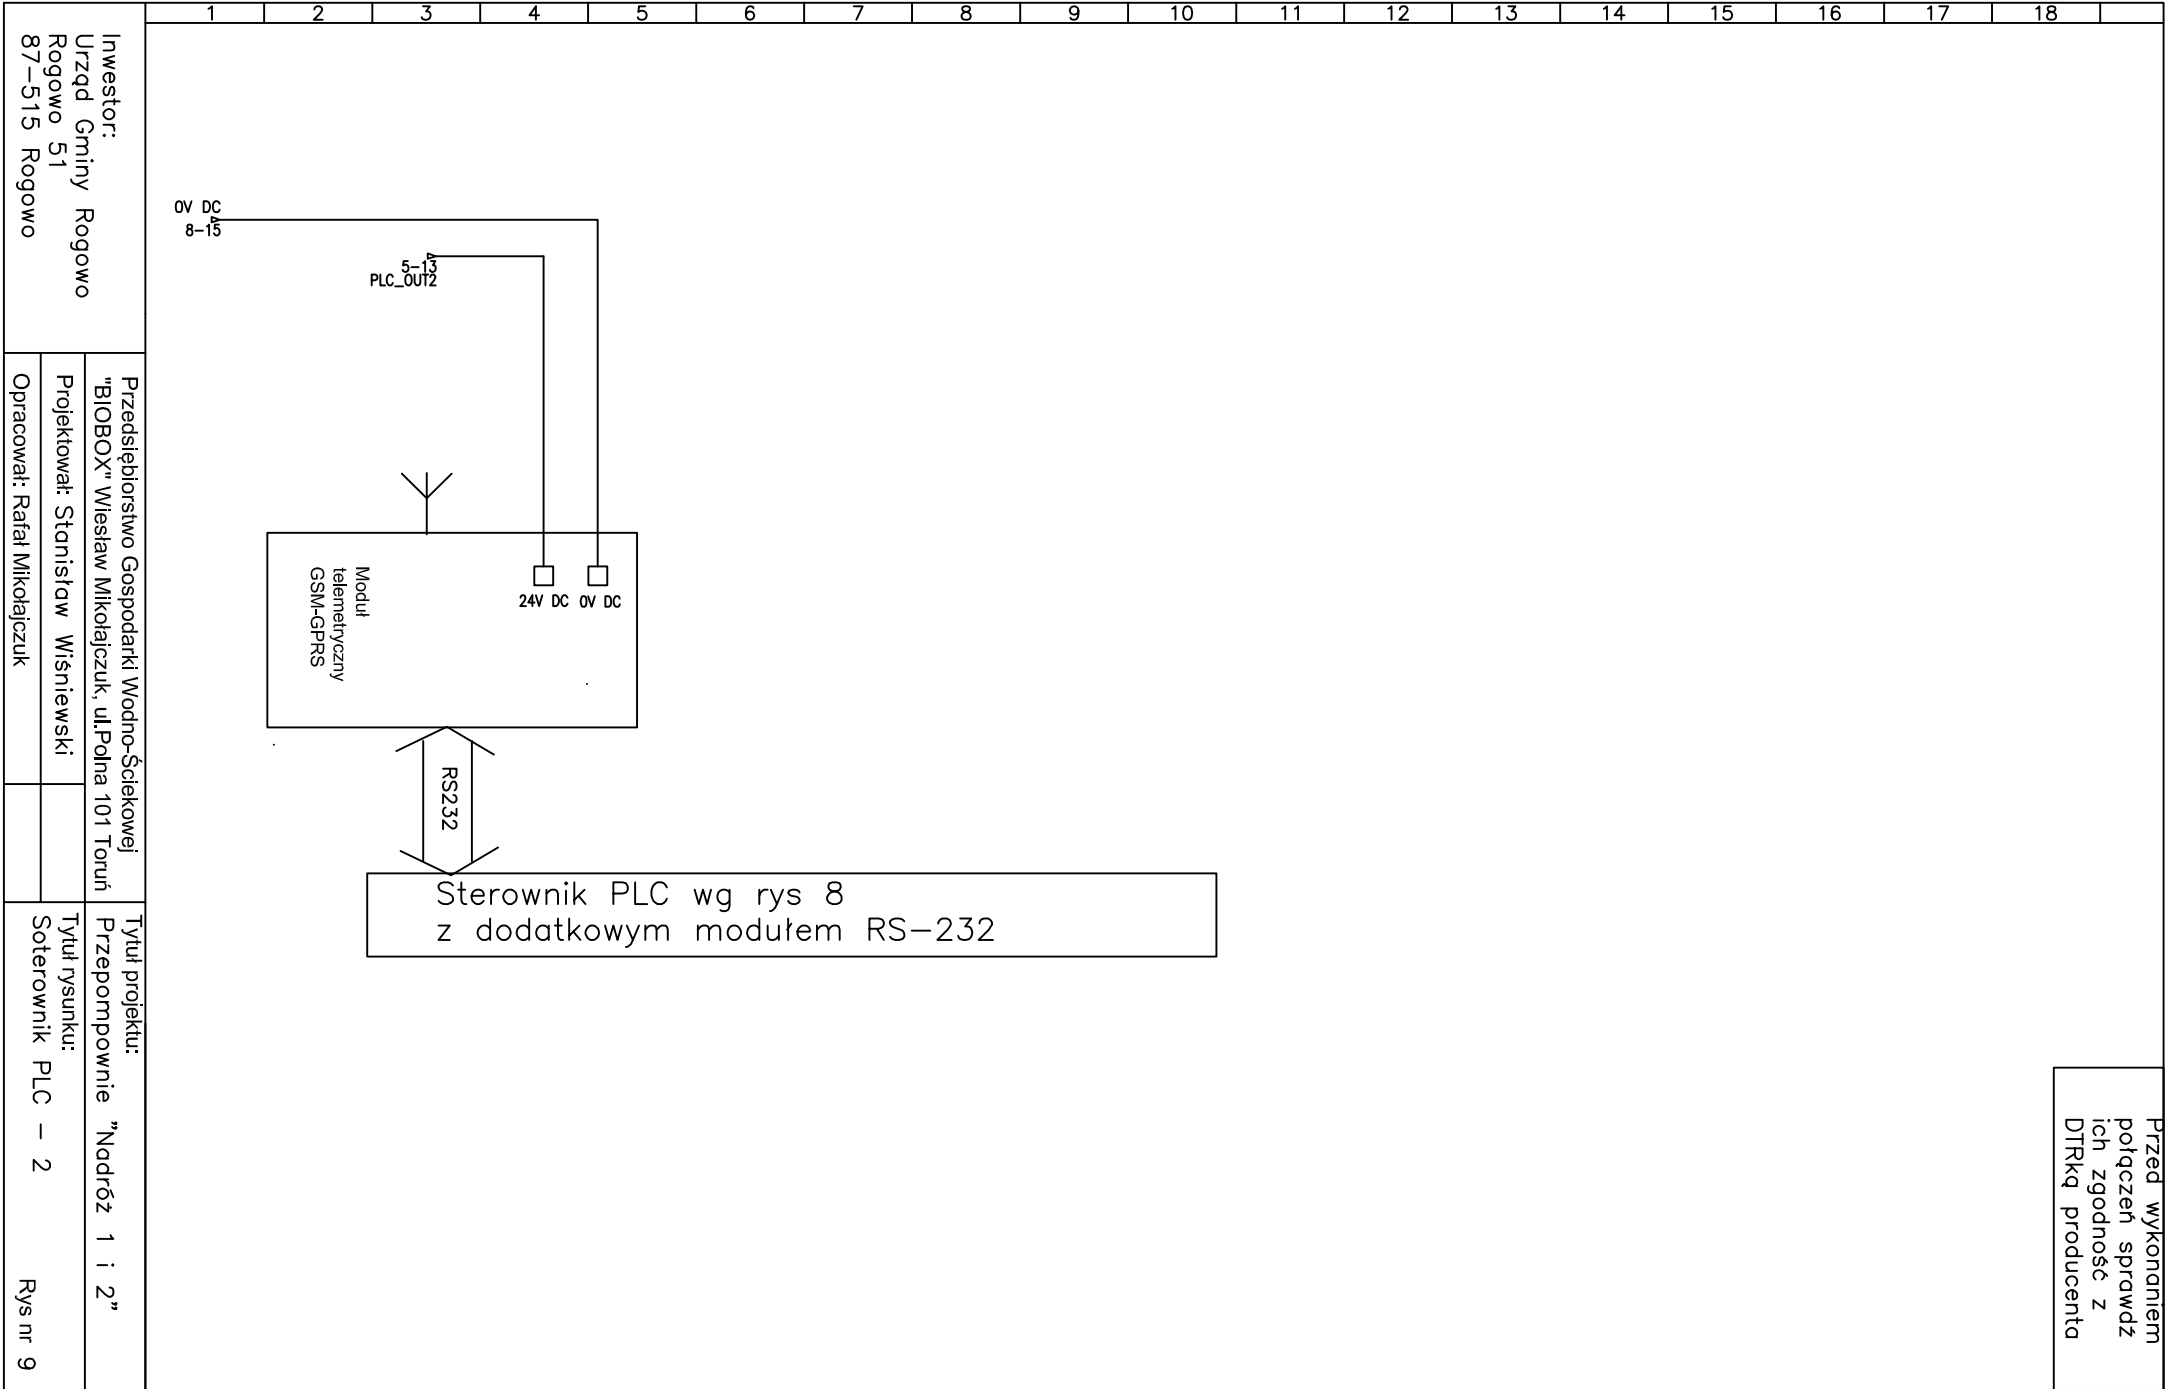

Inwestor:
Urząd Gminy Rogowo 51
Rogowo 87-515 Rogowo

Przedsiębiorstwo Gospodarki Wodno-Ściekowej
"BIOBOX" Wiesław Mikołajczuk, ul.Polna 101 Toruń

Projektował: Stanisław Wiśniewski

Opracował: Rafał Mikołajczuk

Tytuł projektu:
Przepompownię "Nadróż 1 i 2"

Tytuł rysunku:
Soterownik PLC – 2

Rys nr 9