


Inwestor: Urząd Gminy Rogowo Rogowo 51 87-515 Rogowo			Przedsiębiorstwo Gospodarki Wodno-Ściekowej "BIOBOX" Wiesław Mikołajczuk, ul. Polna 101 Toruń			Tytuł projektu: Przepompownię "Nadróż 1 i 2"		
Projektował: Stanisław Wiśniewski			Opracował: Rafał Mikołajczuk			Tytuł rysunku: Zasilanie pompy 2		
						Rys nr 3		

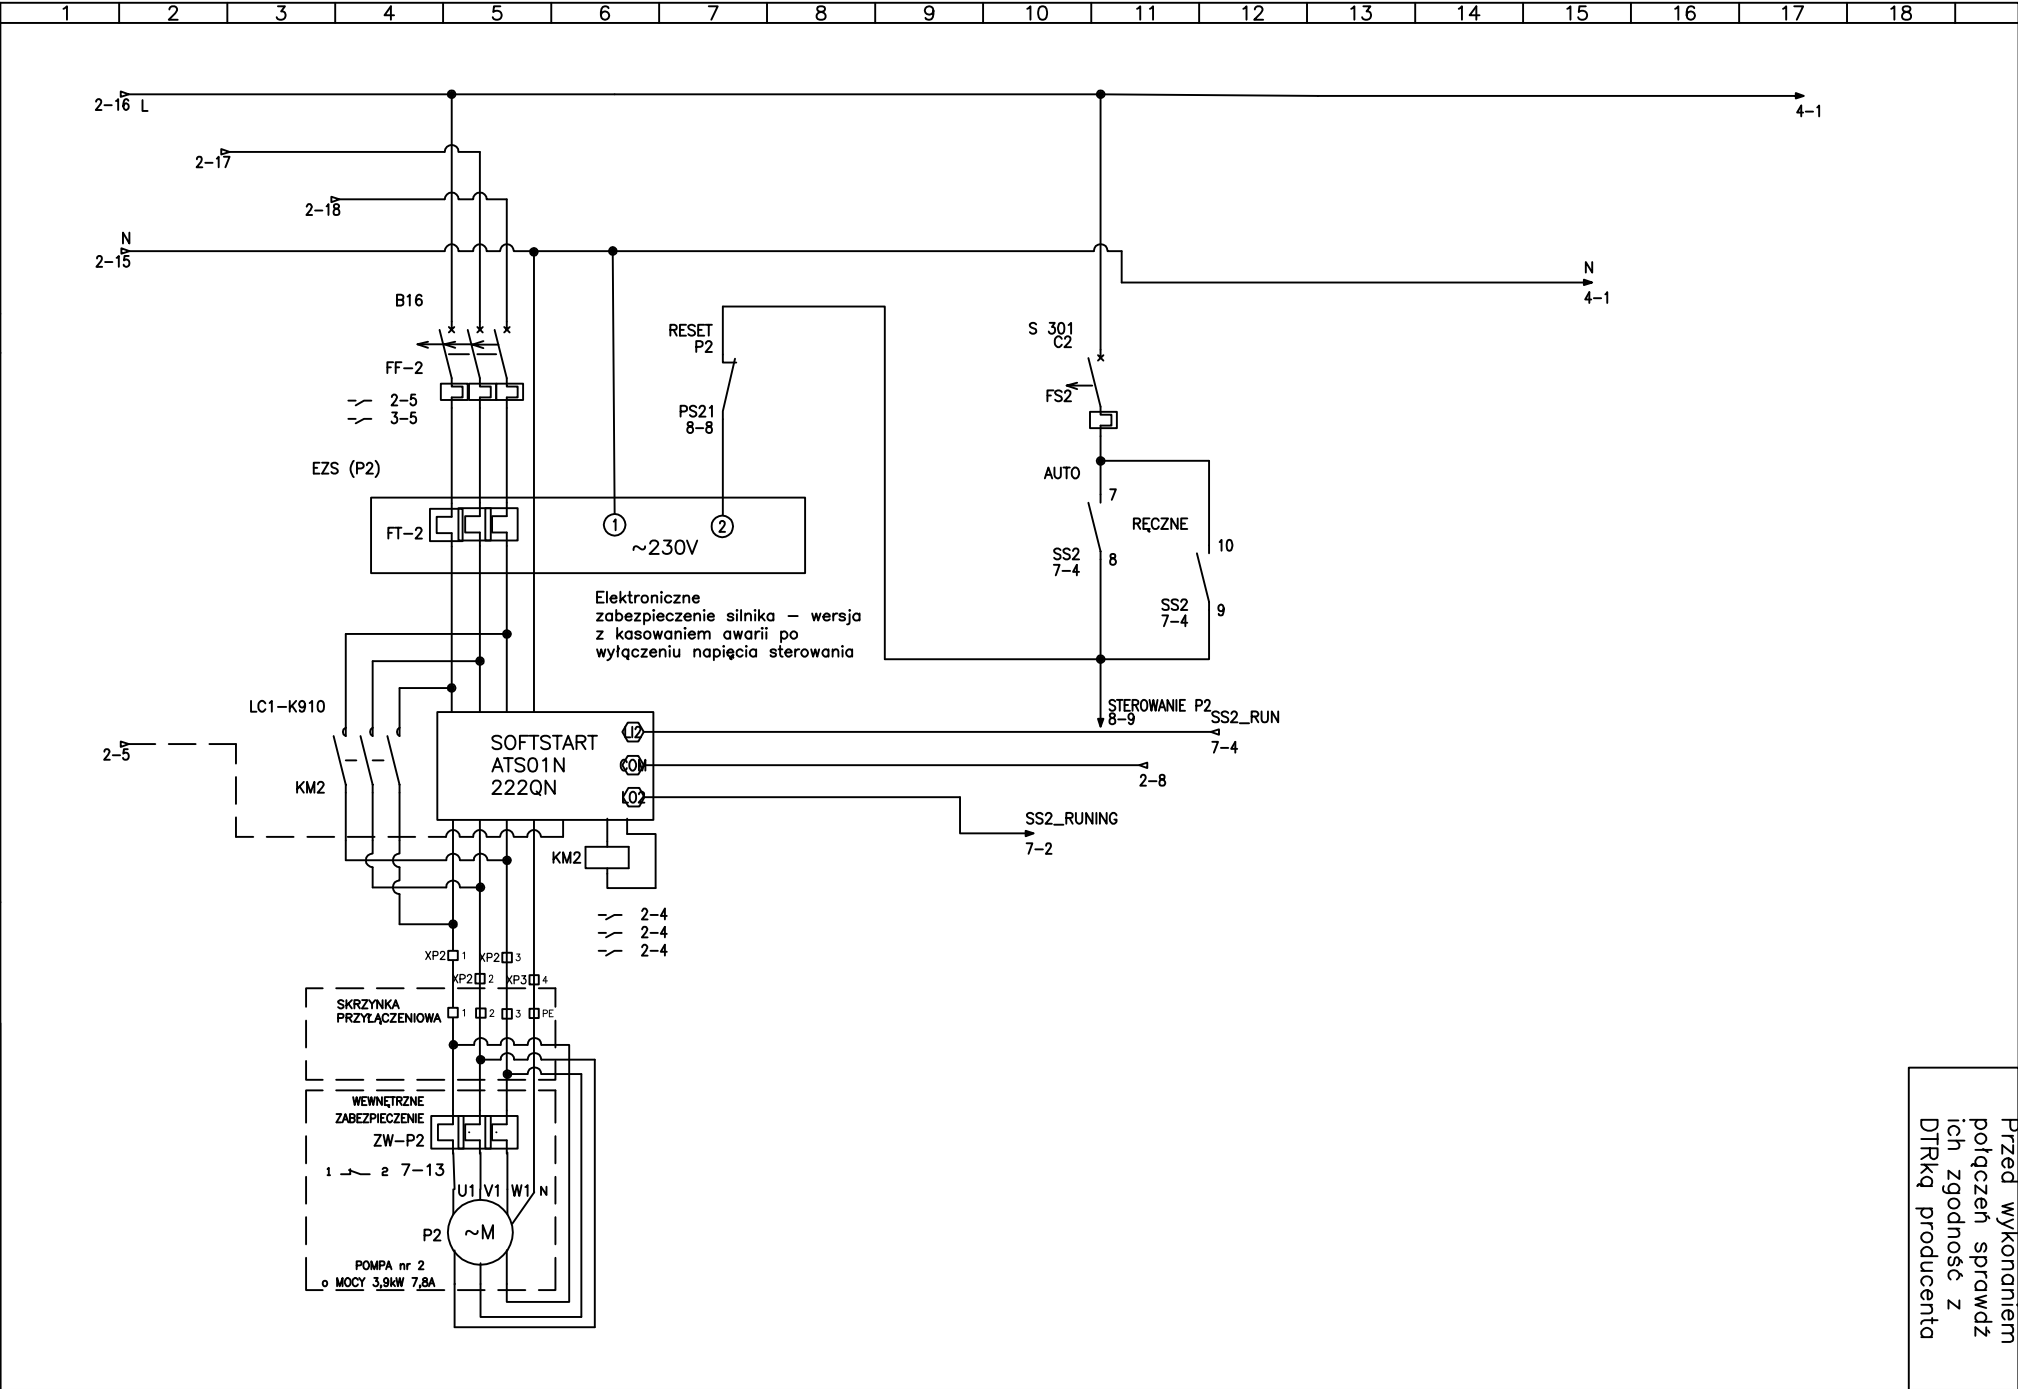

Przed wykonaniem połączeń sprawdzić ich zgodność z DTRką producenta