Przedsiębiorstwo Gospodarki Wodno-Ściekowej "BIOBOX" s.c. Wiesław Mikołajczuk, Toruń

Projektował: Stanisław Wiśniewski

Opracował: Rafał Mikołajczuk

Tytuł projektu: Komora zasuw

Tytuł rysunku: Zasilanie obwodów odbiorczych
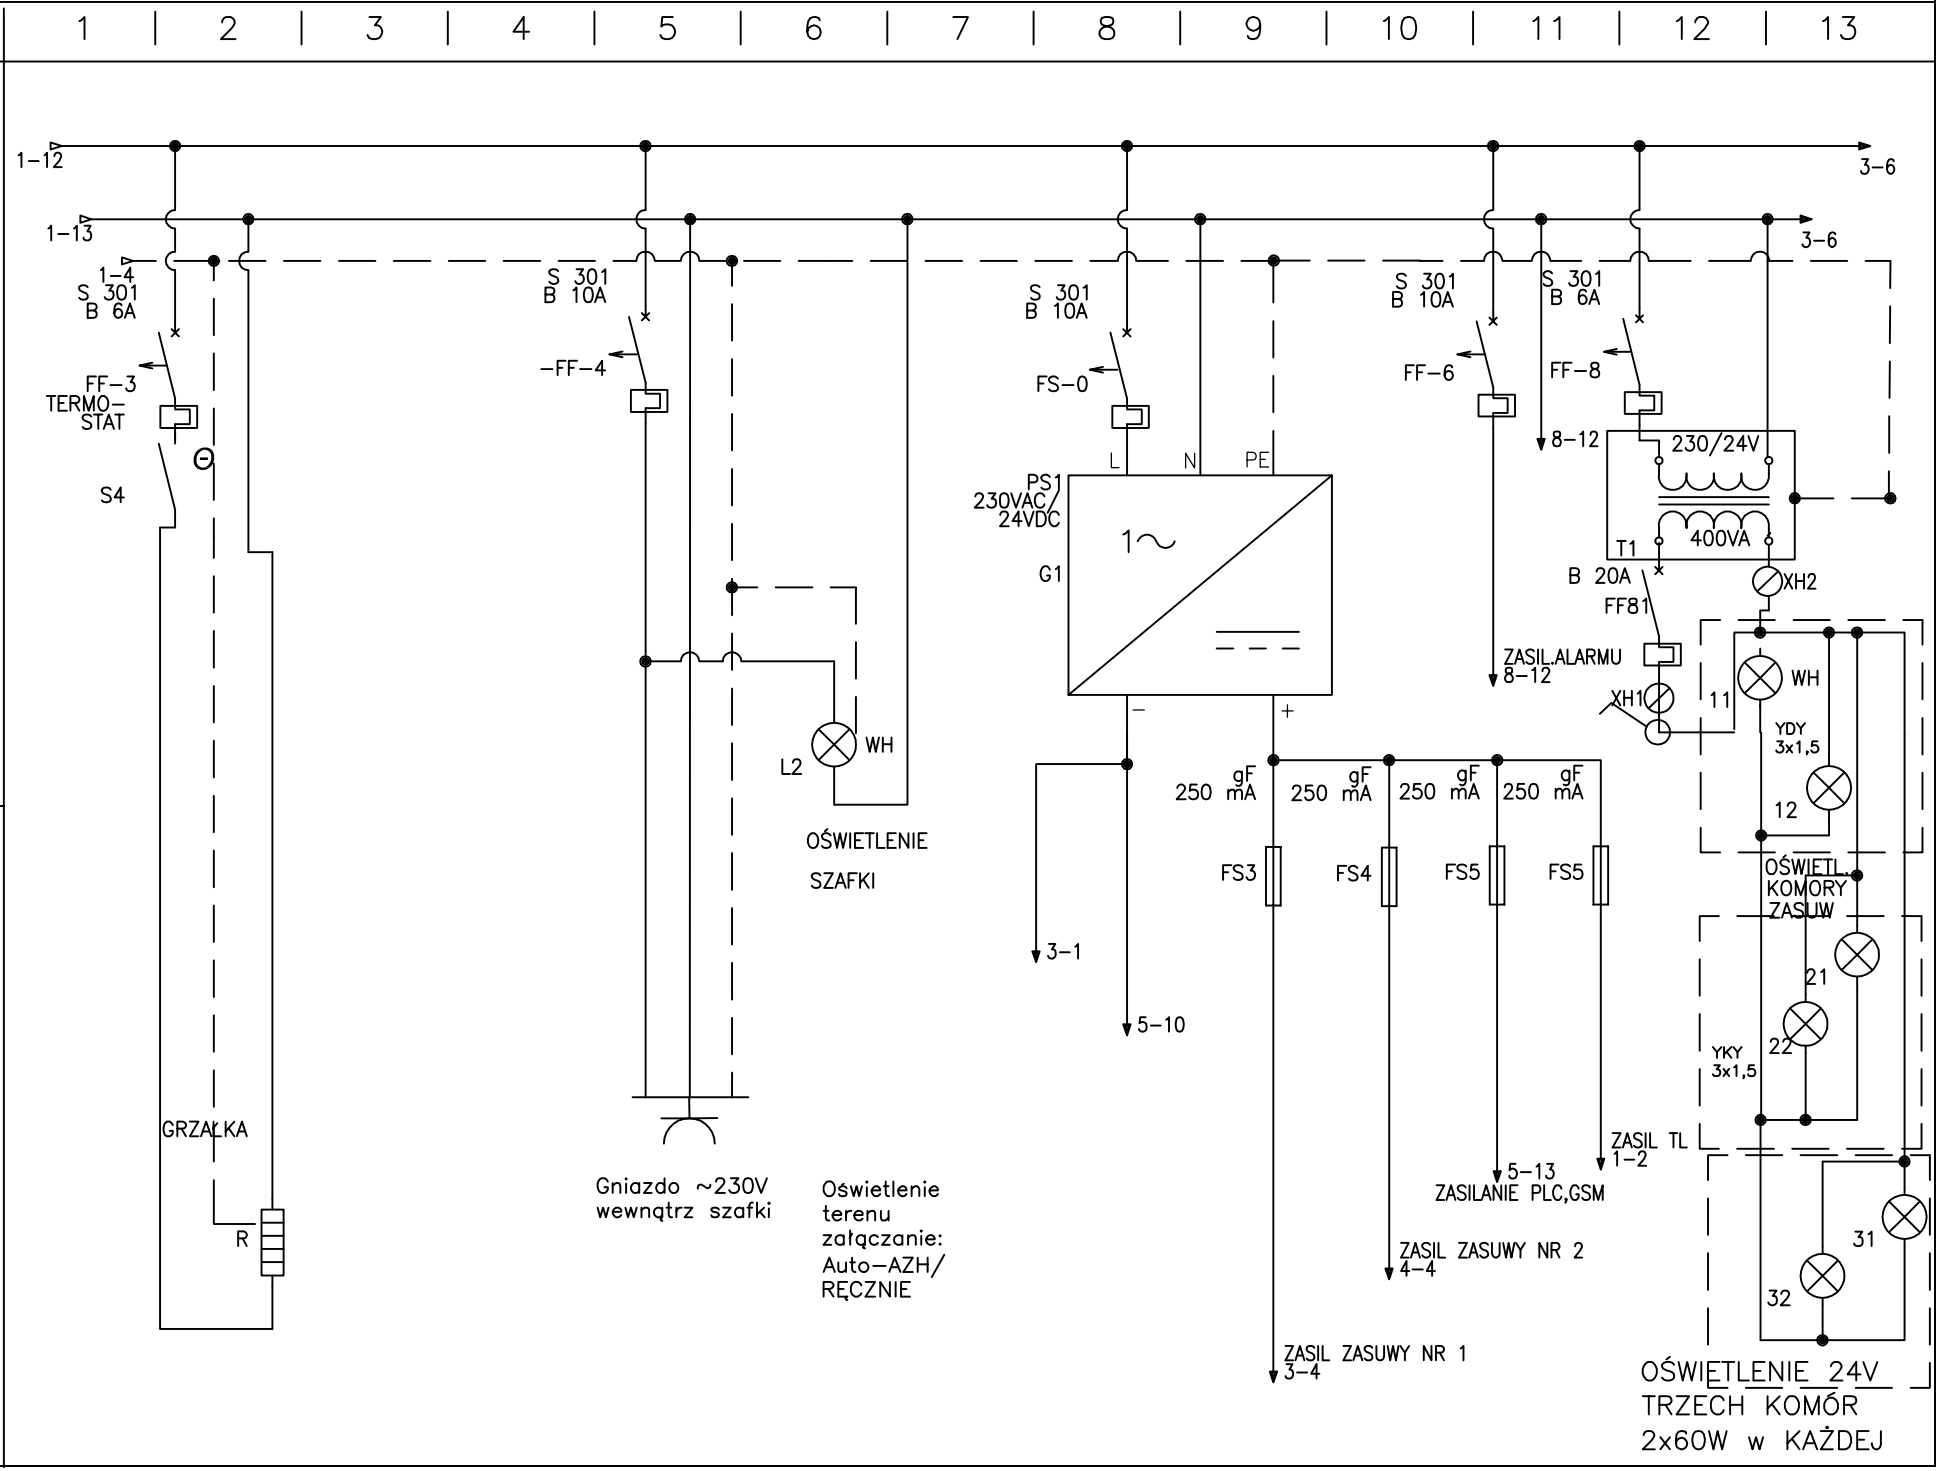
Rys nr 2