

Przedsiębiorstwo Gospodarki Wodno-Ściekowej  
"BIOBOX" s.c. Wiesław Mikołajczuk, Toruń

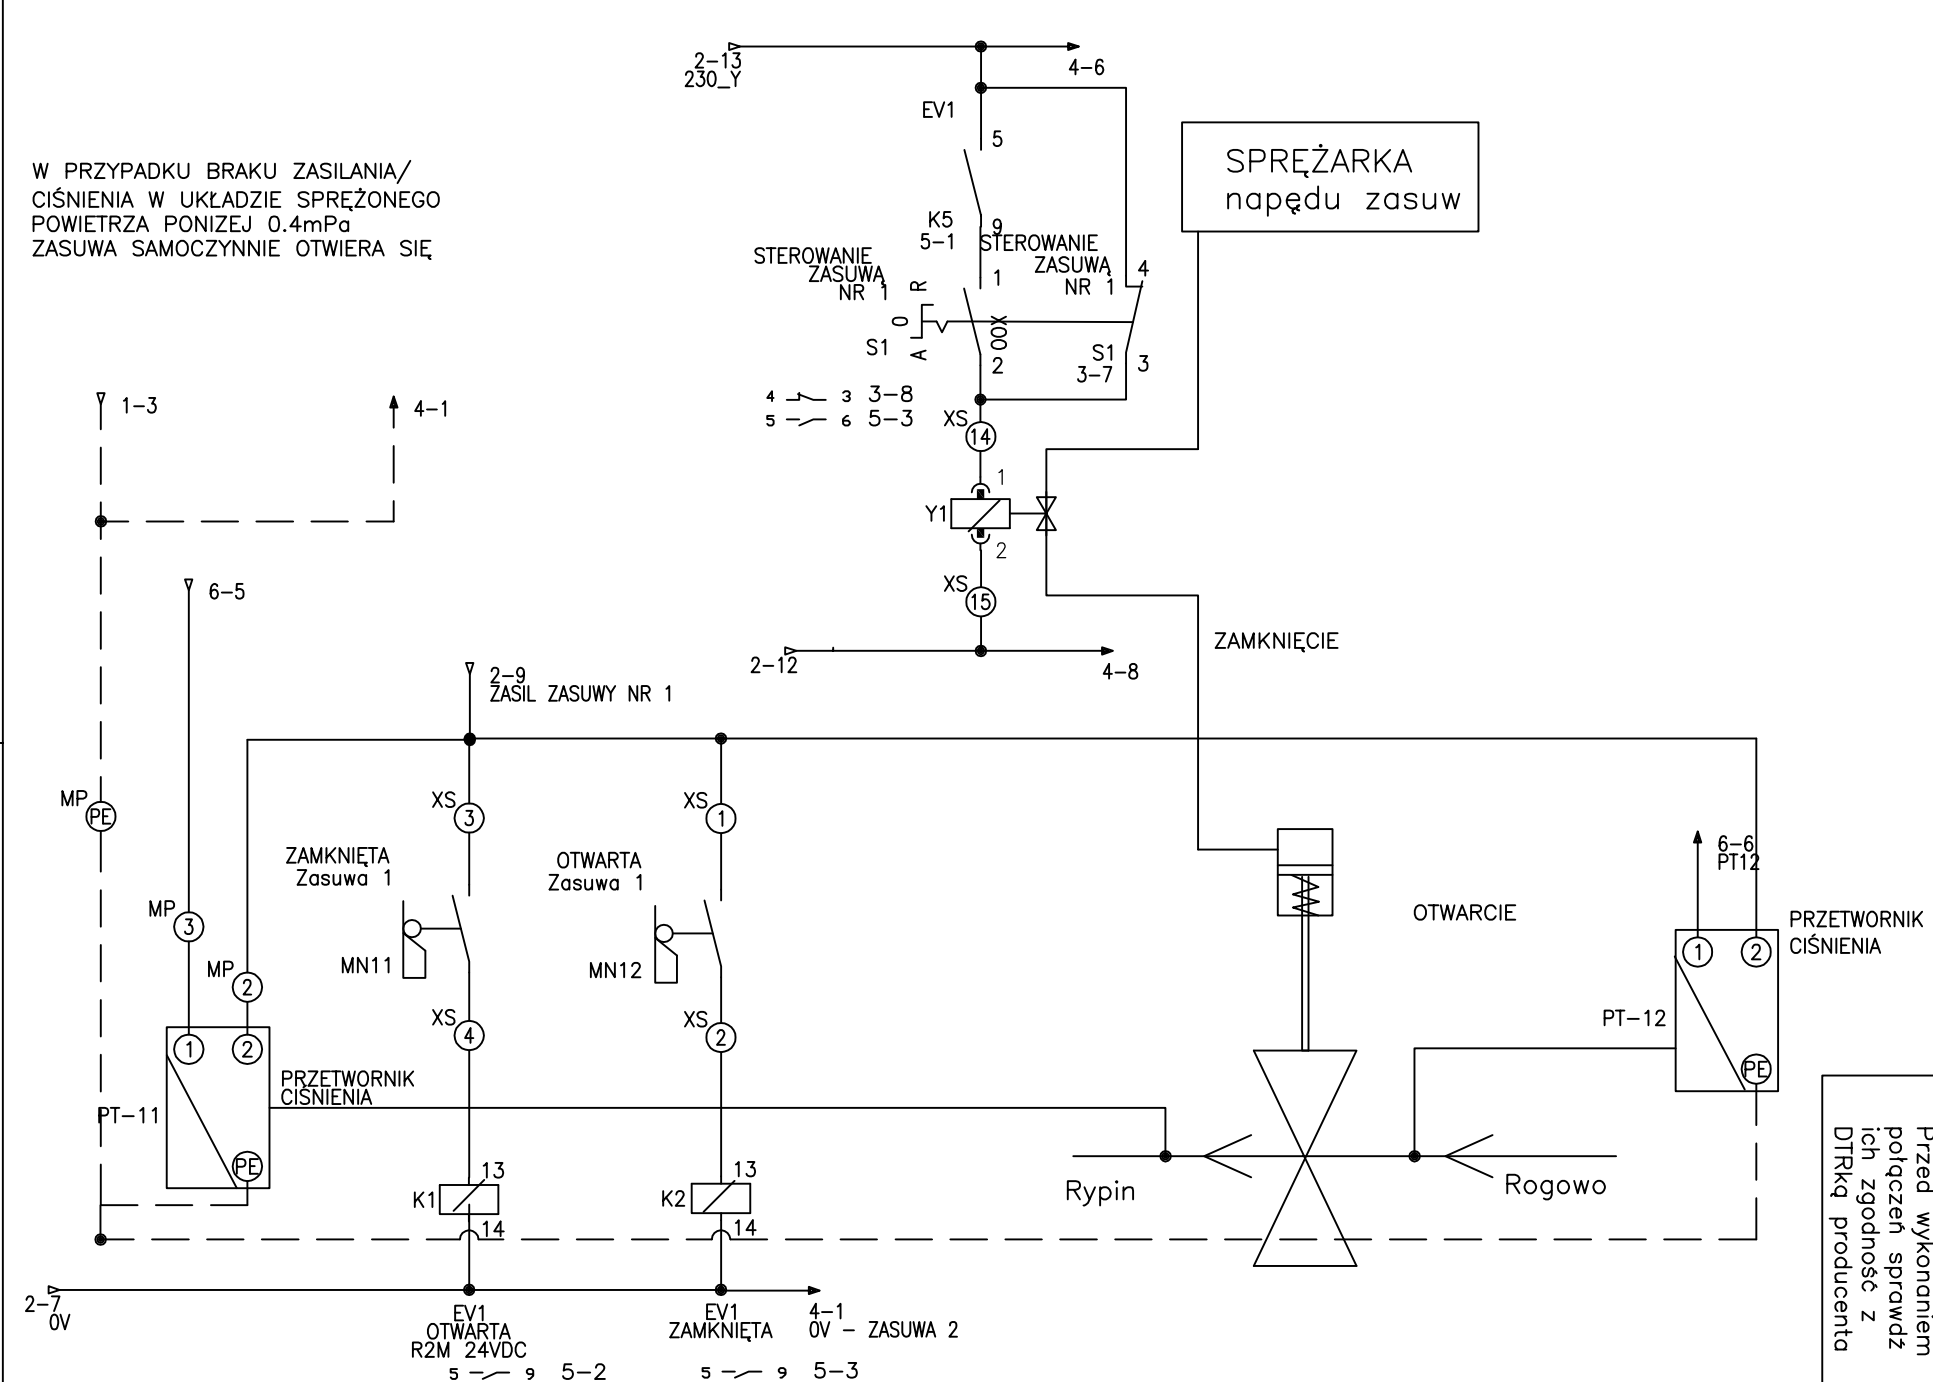
Projektował: Stanisław Wiśniewski

Opracował: Rafał Mikołajczuk

Tytuł rysunku:  
Zasuwa nr 1

Tytuł projektu:  
Komora zasuw

Rys nr 3

Przed wykonaniem  
połączeń sprawdzić  
ich zgodność z  
DTRką producenta