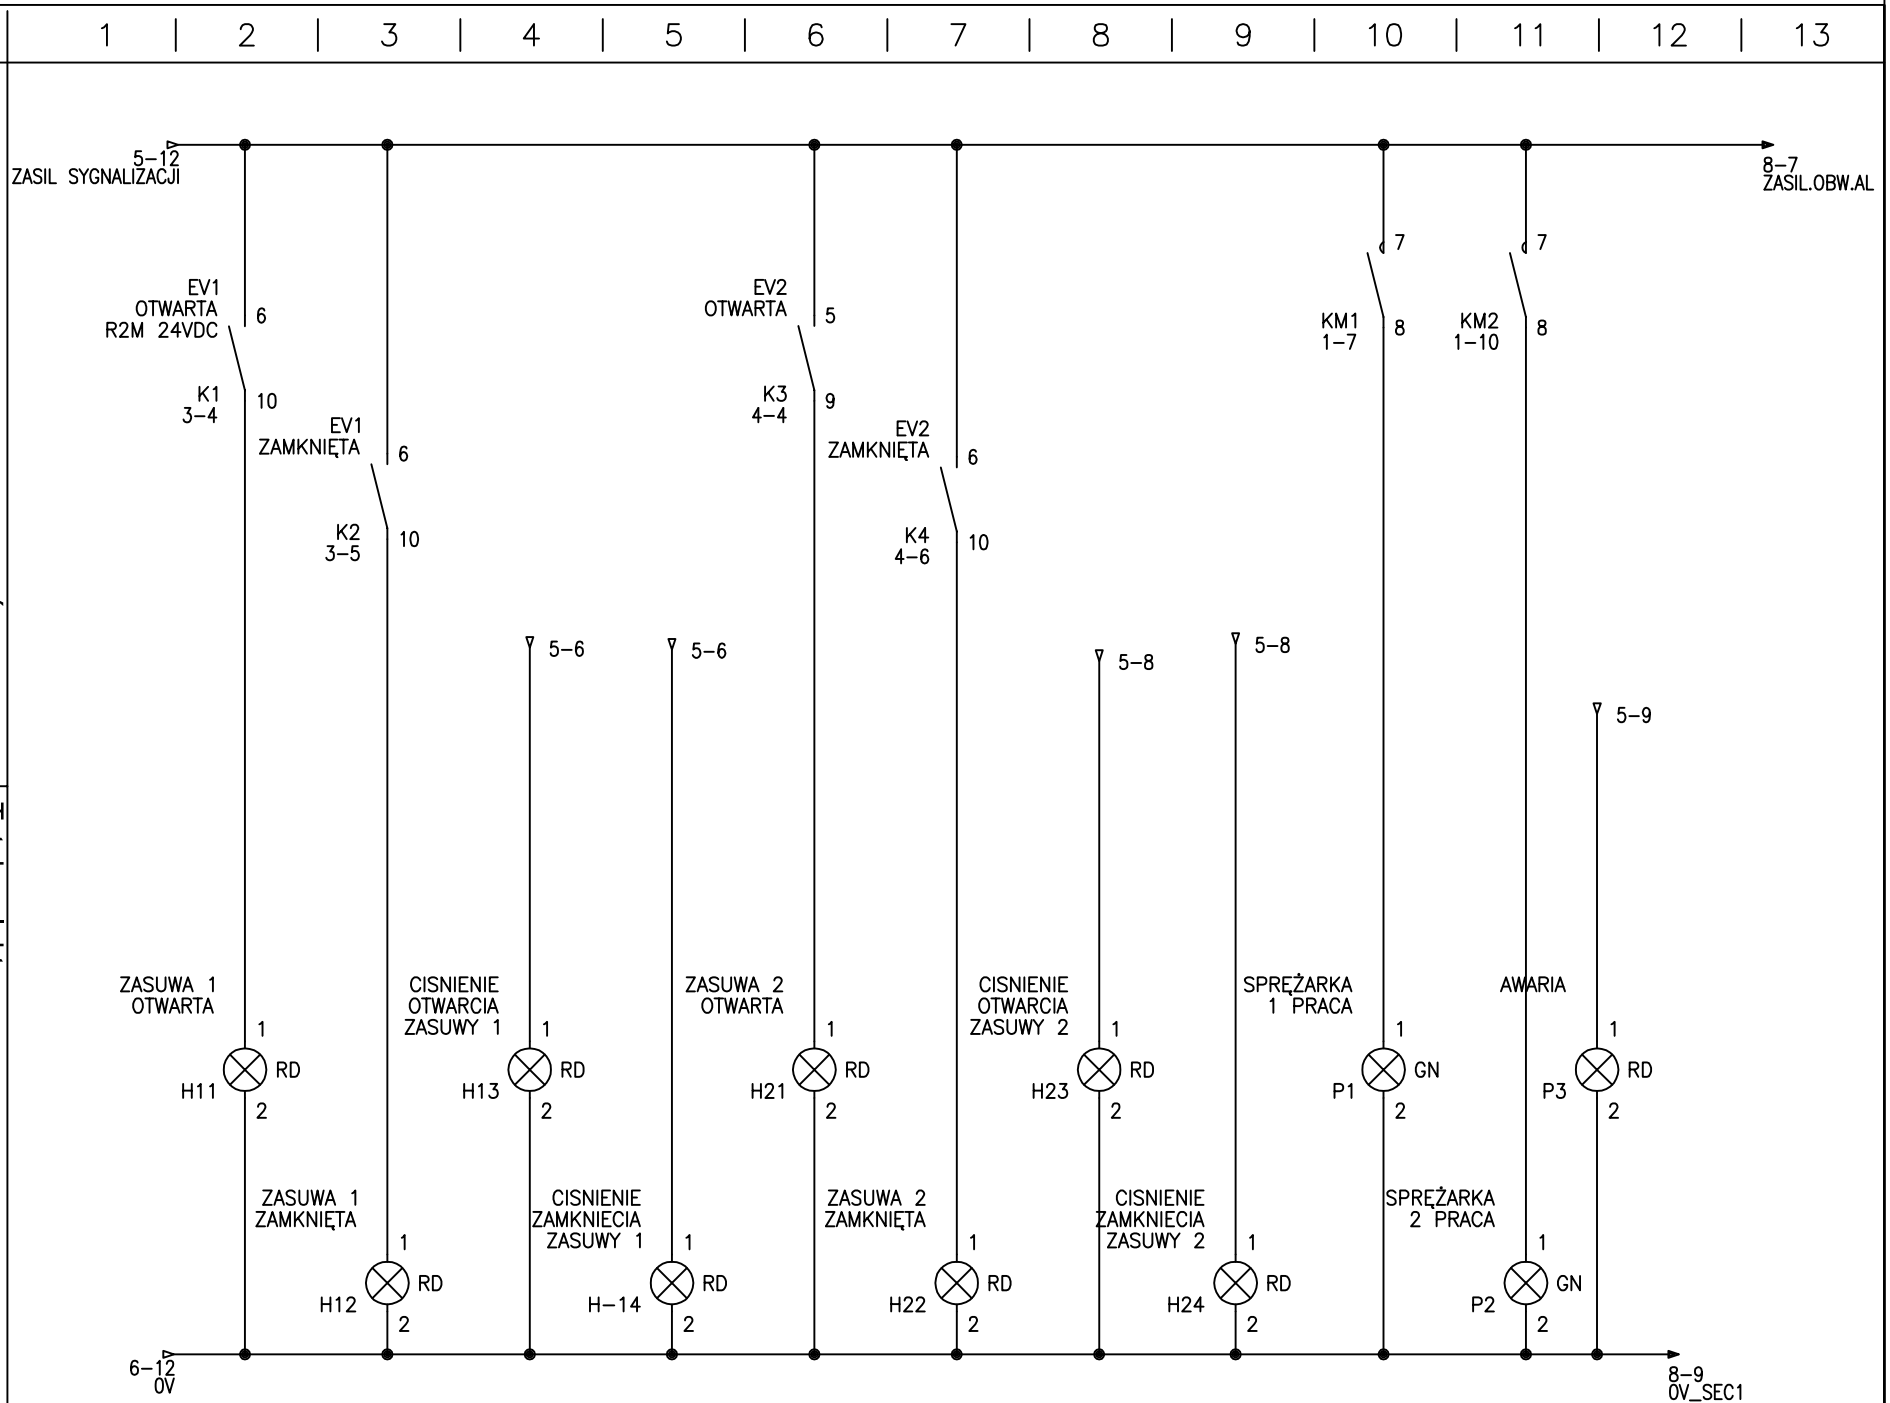

Przedsiębiorstwo Gospodarki Wodno-Ściekowej
"BIOBOX" s.c. Wiesław Mikołajczuk, Toruń

Projektował: Stanisław Wiśniewski

Opracował: Rafał Mikołajczuk

Tytuł projektu:
Komora zasuw

Tytuł rysunku:
Sygnalizacja miejscowa

Rys nr 7