


Przed wykonaniem
połączeń sprawdzić
ich zgodność z
DTRką producenta

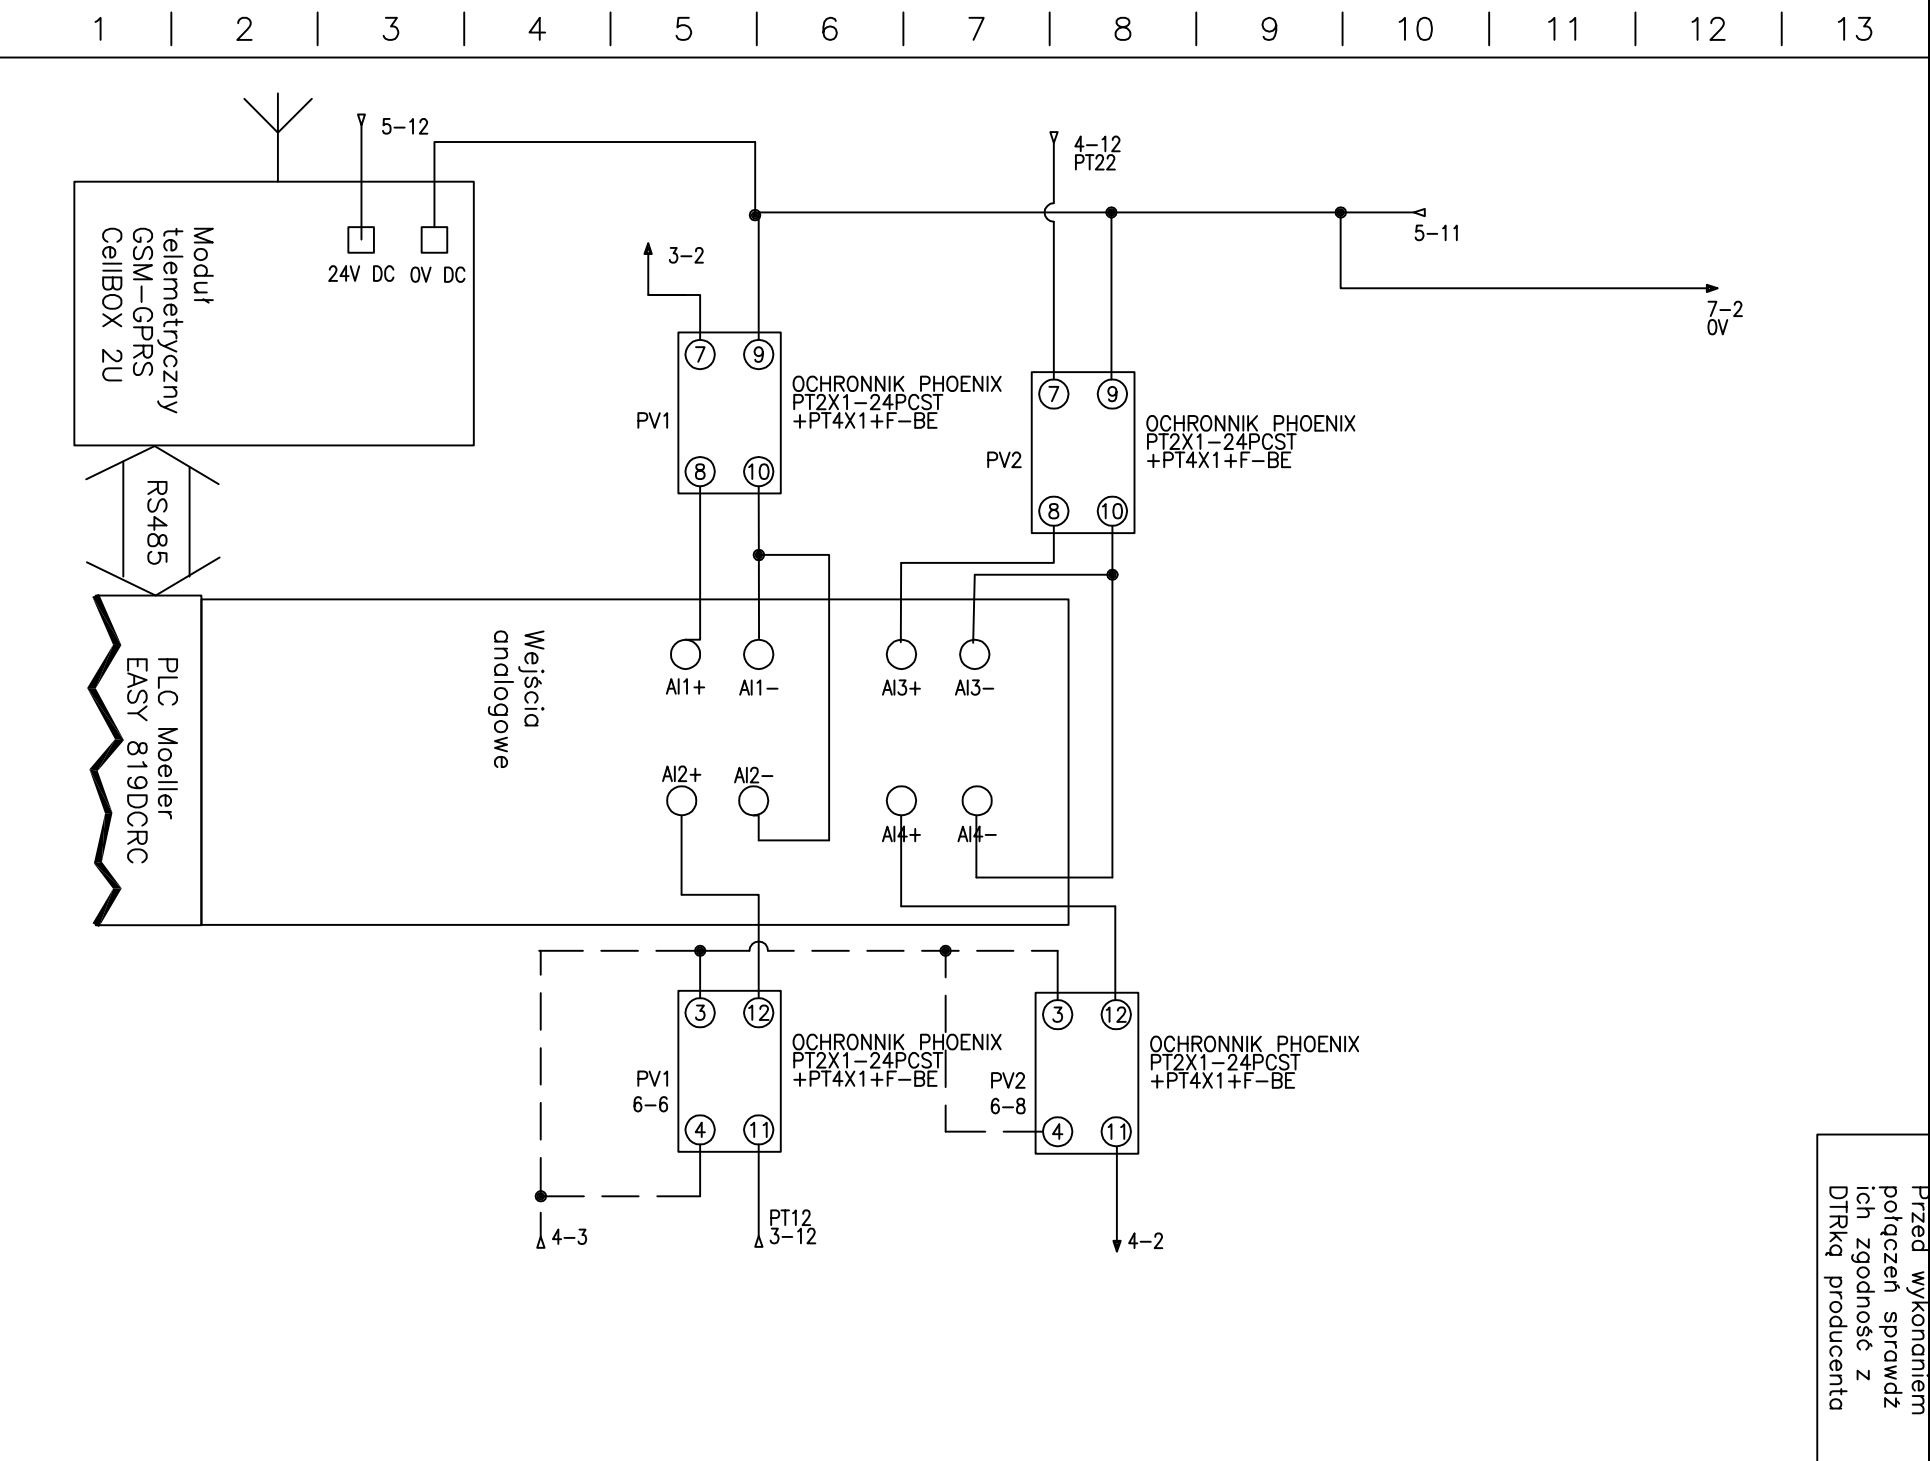

Przedsiębiorstwo Gospodarki Wodno-Ściekowej "BIOBOX" s.c. Wiesław Mikolajczuk, Toruń		Tytuł projektu: Komora zasuw
Projektował: Stanisław Wiśniewski		Tytuł rysunku: WEJŚCIA ANALOGOWE PLC
Opracował: Rafał Mikolajczuk		Rys nr 6