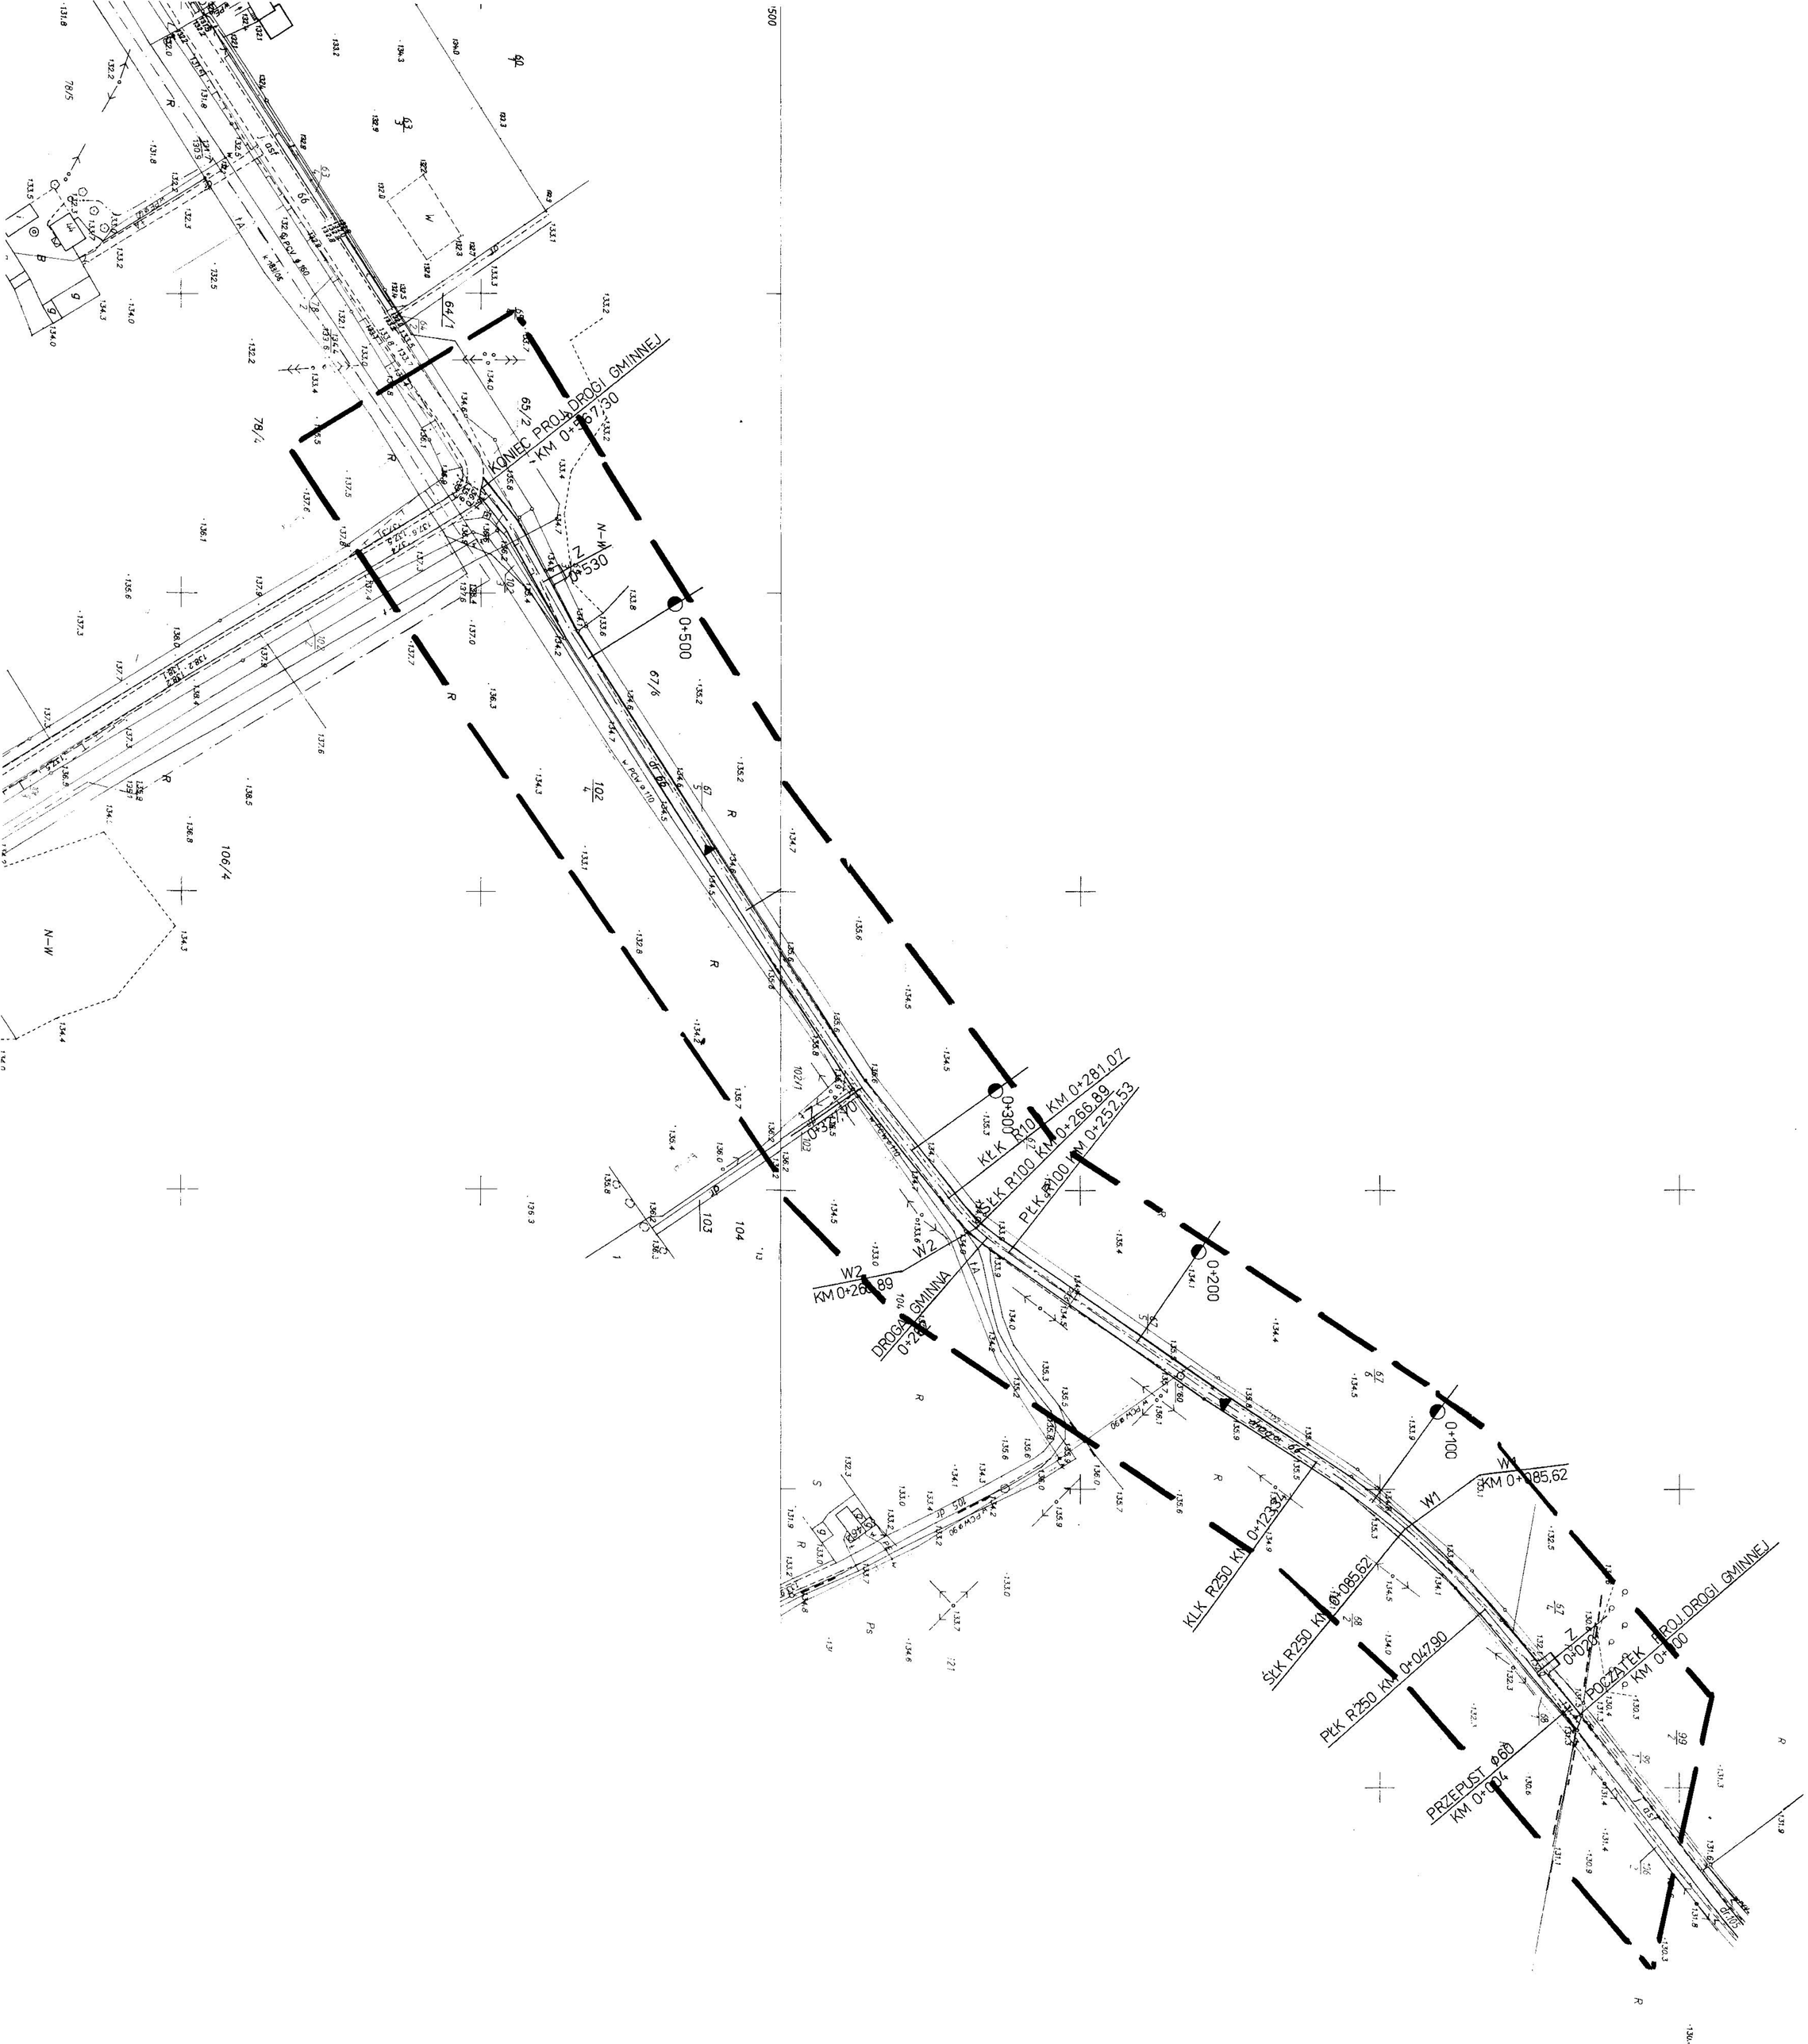
KONIEC PROJ. DROGI GMINNEJ
KM 0+067,30
KLK R100 KM 0+281,07
PŁK R100 KM 0+266,89
KLK R100 KM 0+252,53
W2
KM 0+266,89
DROGA GMINNA
W1
KM 0+085,62
KLK R250 KM 0+123,34
ŚLK R250 KM 0+085,62
PŁK R250 KM 0+047,90
PRZEPUST Ø60
KM 0+004
POCZĄTEK PROJ. DROGI GMINNEJ
KM 0+000
0+500
0+300
0+200
0+100
N-W
N-W