PROFIL PODŁUŻNY
OD KM 2+360 DO KM 3+987,55

BUDOWA DROGI GMINNEJ NR 120232C ROGOWO - NADROŻE - GMINA ROGOWO

1:100/1000

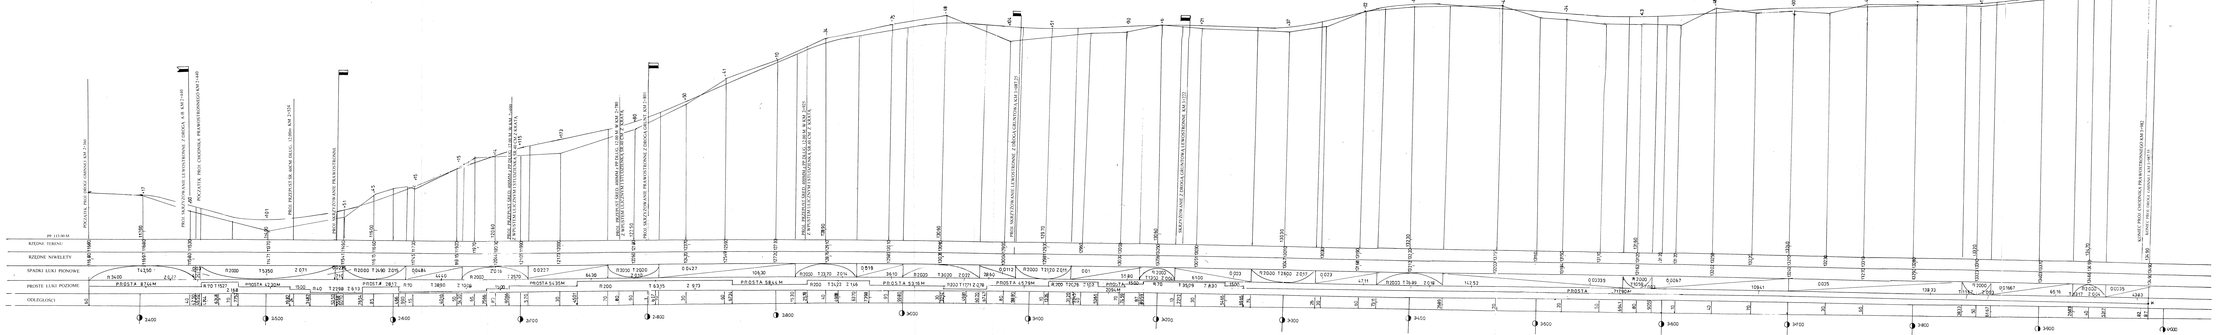

OPRACOWANIE NADZORU TECHNICZNEGO P.W.H.U.I.L.I.B.R.M.D. ROGOWA S.C. ul. Kościuszki 1 Rogowo 86-150 Świecie, tel. 52 3372 [illegible]	
OBIEKT:	DROGA GMINNA NR 120232C ROGOWO - NADROŻE - GMINA ROGOWO
TYTUŁ OBIEKTU:	DROGA GMINNA NR 120232C ROGOWO - NADROŻE OD KM 2+360 DO KM 3+987,55
PROJEKTANT:	mgr inż. Zbigniew Kamiński upr. budowlane nr 86/Bydg/89 nadane decyzją Prezydenta Bydgoszczy z dnia 29.05.1989 r.
DRÓGNY:	[illegible]
SZ. KTS:	
DATA: 10.08.2010	PROFIL PODŁUŻNY OBIEKTU OD KM 2+360 DO KM 3+987,55
1:100/1000	