


PRZEKRÓJ KONSTRUKCYJNY DROGI
OD KM 2+440 DO KM 3+987.55
 BUDOWA DROGI GMINNEJ NR 120512C ROGOWO – NADRÓŻ GMINA ROGOWO

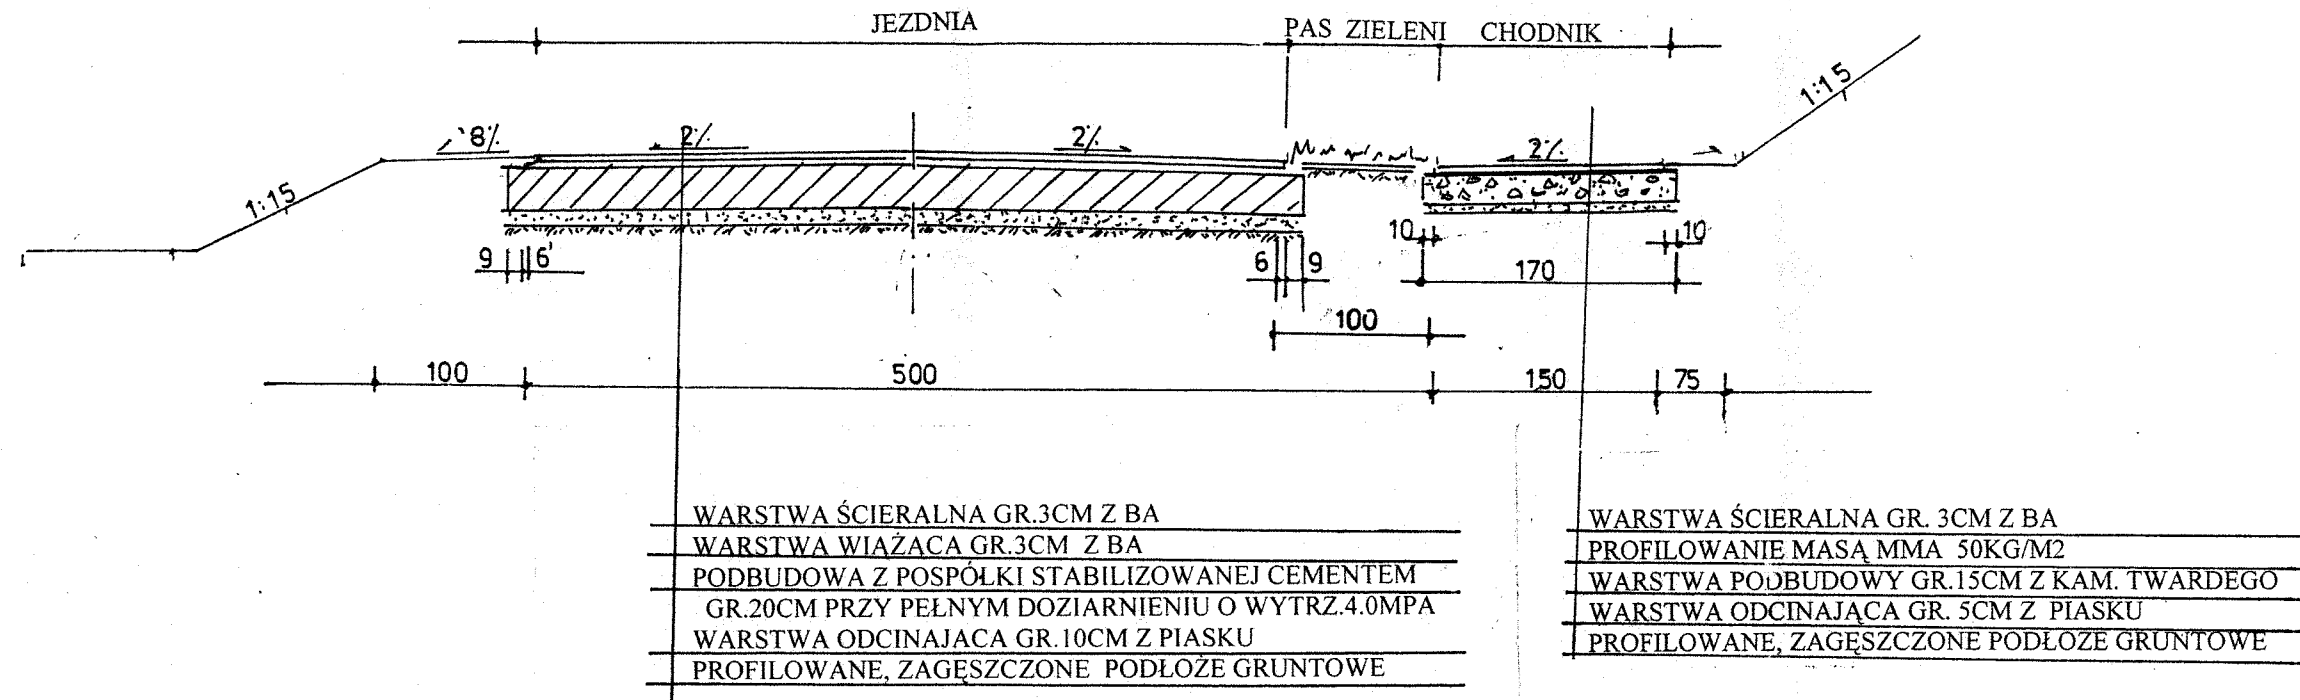

PROJEKTOWANIE, NADZORY TECHNICZNE 87-840 LUBIEŃ KUJ. SZKOLNA 11			
OBIEKT		BUDOWA DROGI GMINNEJ NR 120512C ROGOWO – NADRÓŻ GM.ROGOWO	
LOKALIZACJA		DROGA GMINNA NR 120512C ROGOWO – NADRÓŻ OD KM 2+360 DO KM 3+987.55	
PROJEKTANT		INŻ. JAN SZELAĞOWSKI UPR. PROJ-BUD.WBPP-AN 8386-5/5/16/80Wk	PODBIS
BRANZA		DROGOWA	
DATA	1: 50	PRZEKRÓJ KONSTRUKCYJNY DROGI OD KM 2+440 DO KM 3+987.55	NR RYS 4