


ZATOKA AUTOBUSOWA

BUDOWA DROGI GMINNEJ NR 120512C ROGOWO – NADRÓŻ GMINA ROGOWO

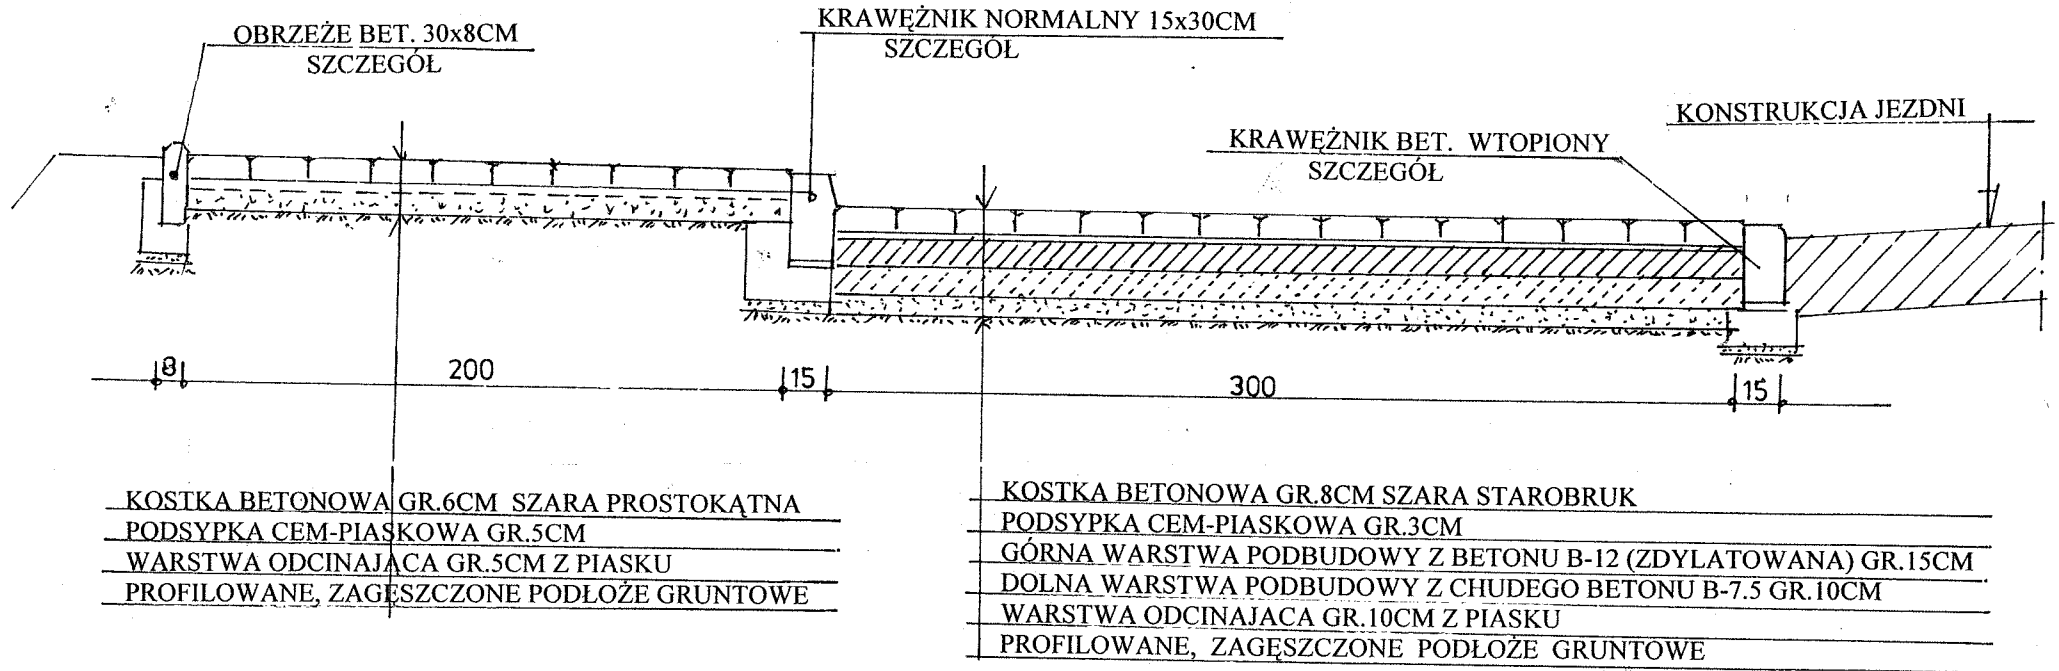

PROJEKTOWANIE, NADZORY TECHNICZNE 87-840 LUBIEŃ KIJ. SZKOLNA 11	
OBIEKT	BUDOWA DROGI GMINNEJ NR 120512C ROGOWO – NADRÓŻ GM.ROGOWO
LOKALIZACJA	DROGA GMINNA NR 120512C ROGOWO – NADRÓŻ OD KM 2+360 DO KM 3+987.55
PROJEKTANT	INŻ. JAN SZELĄGOWSKI UPR. PROJ-BUD.WBPP-AN 8386-5/5/16/80Wk
BRANŻA	DROGOWA
DATA 10.08.2010	ZATOKA AUTOBUSOWA
	PODPIS NR RYS 5