


## ZJAZD POLNY

BUDOWA DROGI GMINNEJ NR 120512C ROGOWO – NADRÓŻ GMINA ROGOWO

JEZDNIA

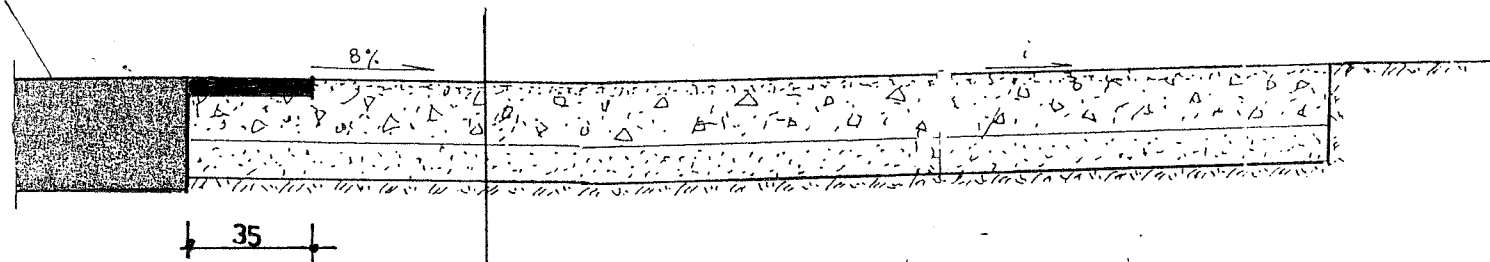

SPADEK „i” DOSTOSOWAĆ  
DO PRZYLEGŁEGO TERENU

NAWIERZCHNIA GR. 30CM Z KAMIENIA WAPIENNEGO  
WARSTWA ODCINAJĄCA GR. 10 CM Z PIASKU  
PROFILOWANE, ZAGĘSZCZONE PODŁOŻE GRUNTOWE

PROJEKTOWANIE, NADZORY TECHNICZNE 87-840 LUBIEN KUJ. SZKOLNA 11			
OBIEKT	BUDOWA DROGI GMINNEJ NR 120512C ROGOWO – NADRÓŻ GM.ROGOWO		
LOKALIZACJA	DROGA GMINNA NR 120512C ROGOWO – NADRÓŻ OD KM 2+360 DO KM 3+987.55		
PROJEKTANT	INŻ. JAN SZELAĞOWSKI UPR. PROJ-BUD.WBPP-AN 8386-5/5/16/80Wk		PODPIS
BRANŻA	DROGOWA		
DATA	10.08.2010	ZJAZD POLNY	NR RYS 8