ORIENTACJA

DROGA GMINNA CZUMSK DUŻY – NARTY
OD KM 0+000 DO KM 2+141
GMINA ROGOWO

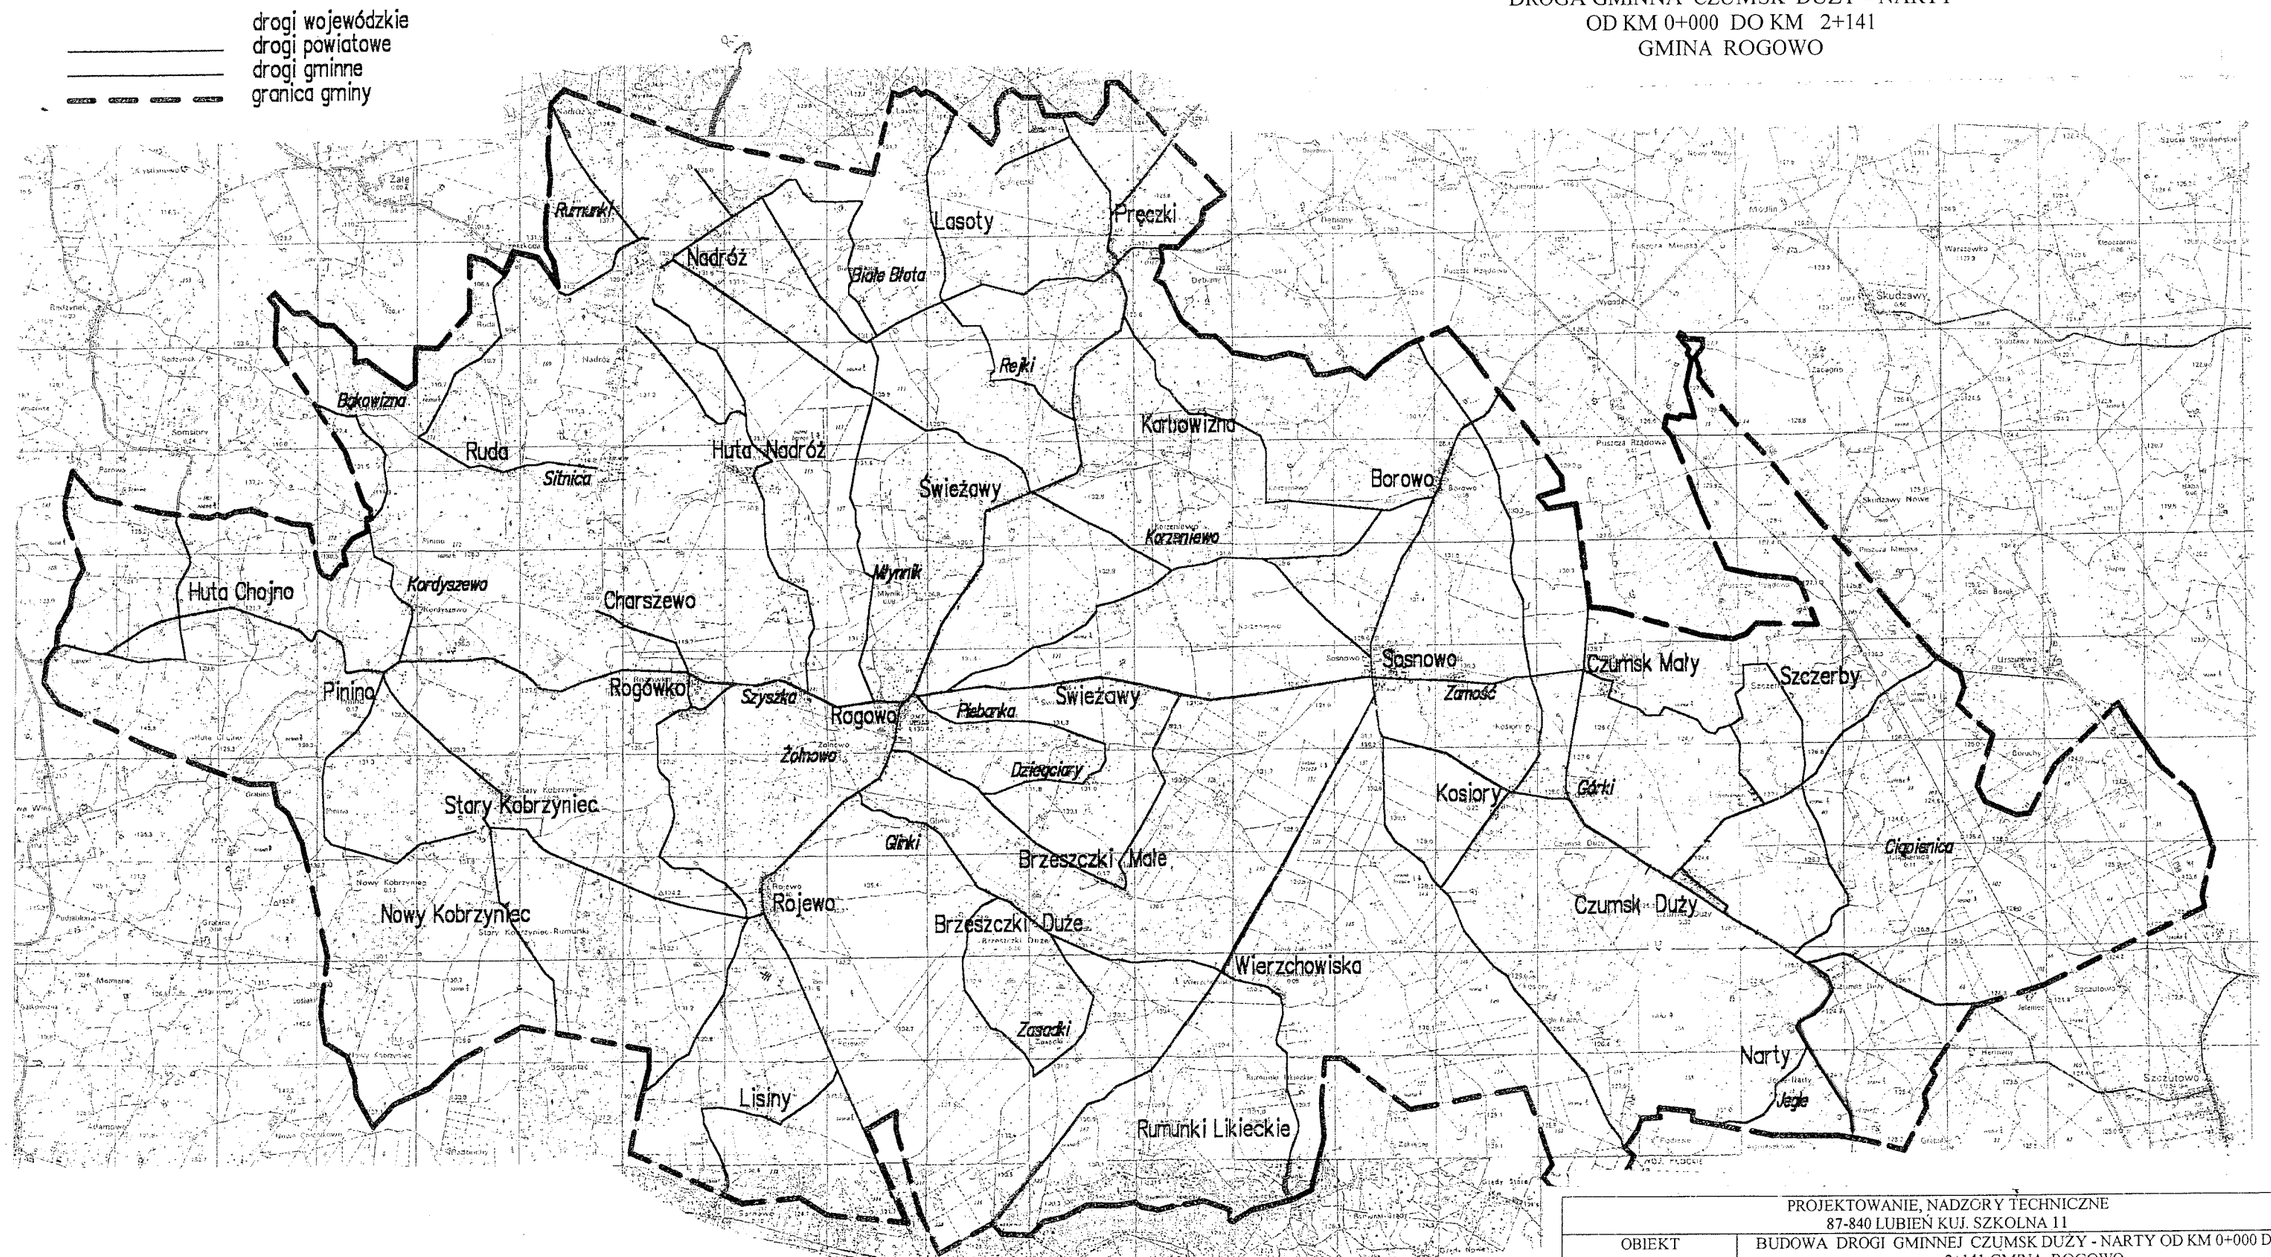

PROJEKTOWANIE, NADZORY TECHNICZNE 87-840 LUBIEŃ KUJ. SZKOLNA 11			
OBIEKT		BUDOWA DROGI GMINNEJ CZUMSK DUŻY - NARTY OD KM 0+000 DO KM 2+141 GMINA ROGOWO	
LOKALIZACJA		DROGA GMINNA CZUMSK DUŻY – NARTY OD KM 0+000 DO KM 2+141	
PROJEKTANT		INŻ. JAN SZELĄGOWSKI UPR. PROJ-BUD.WBPP-AN 8386-5/5/16/80Wk	PODPIS
BRANŻA		DROGOWA	
DATA 05.04. 2010	1:50000	ORIENTACJA	NR RYS 1