
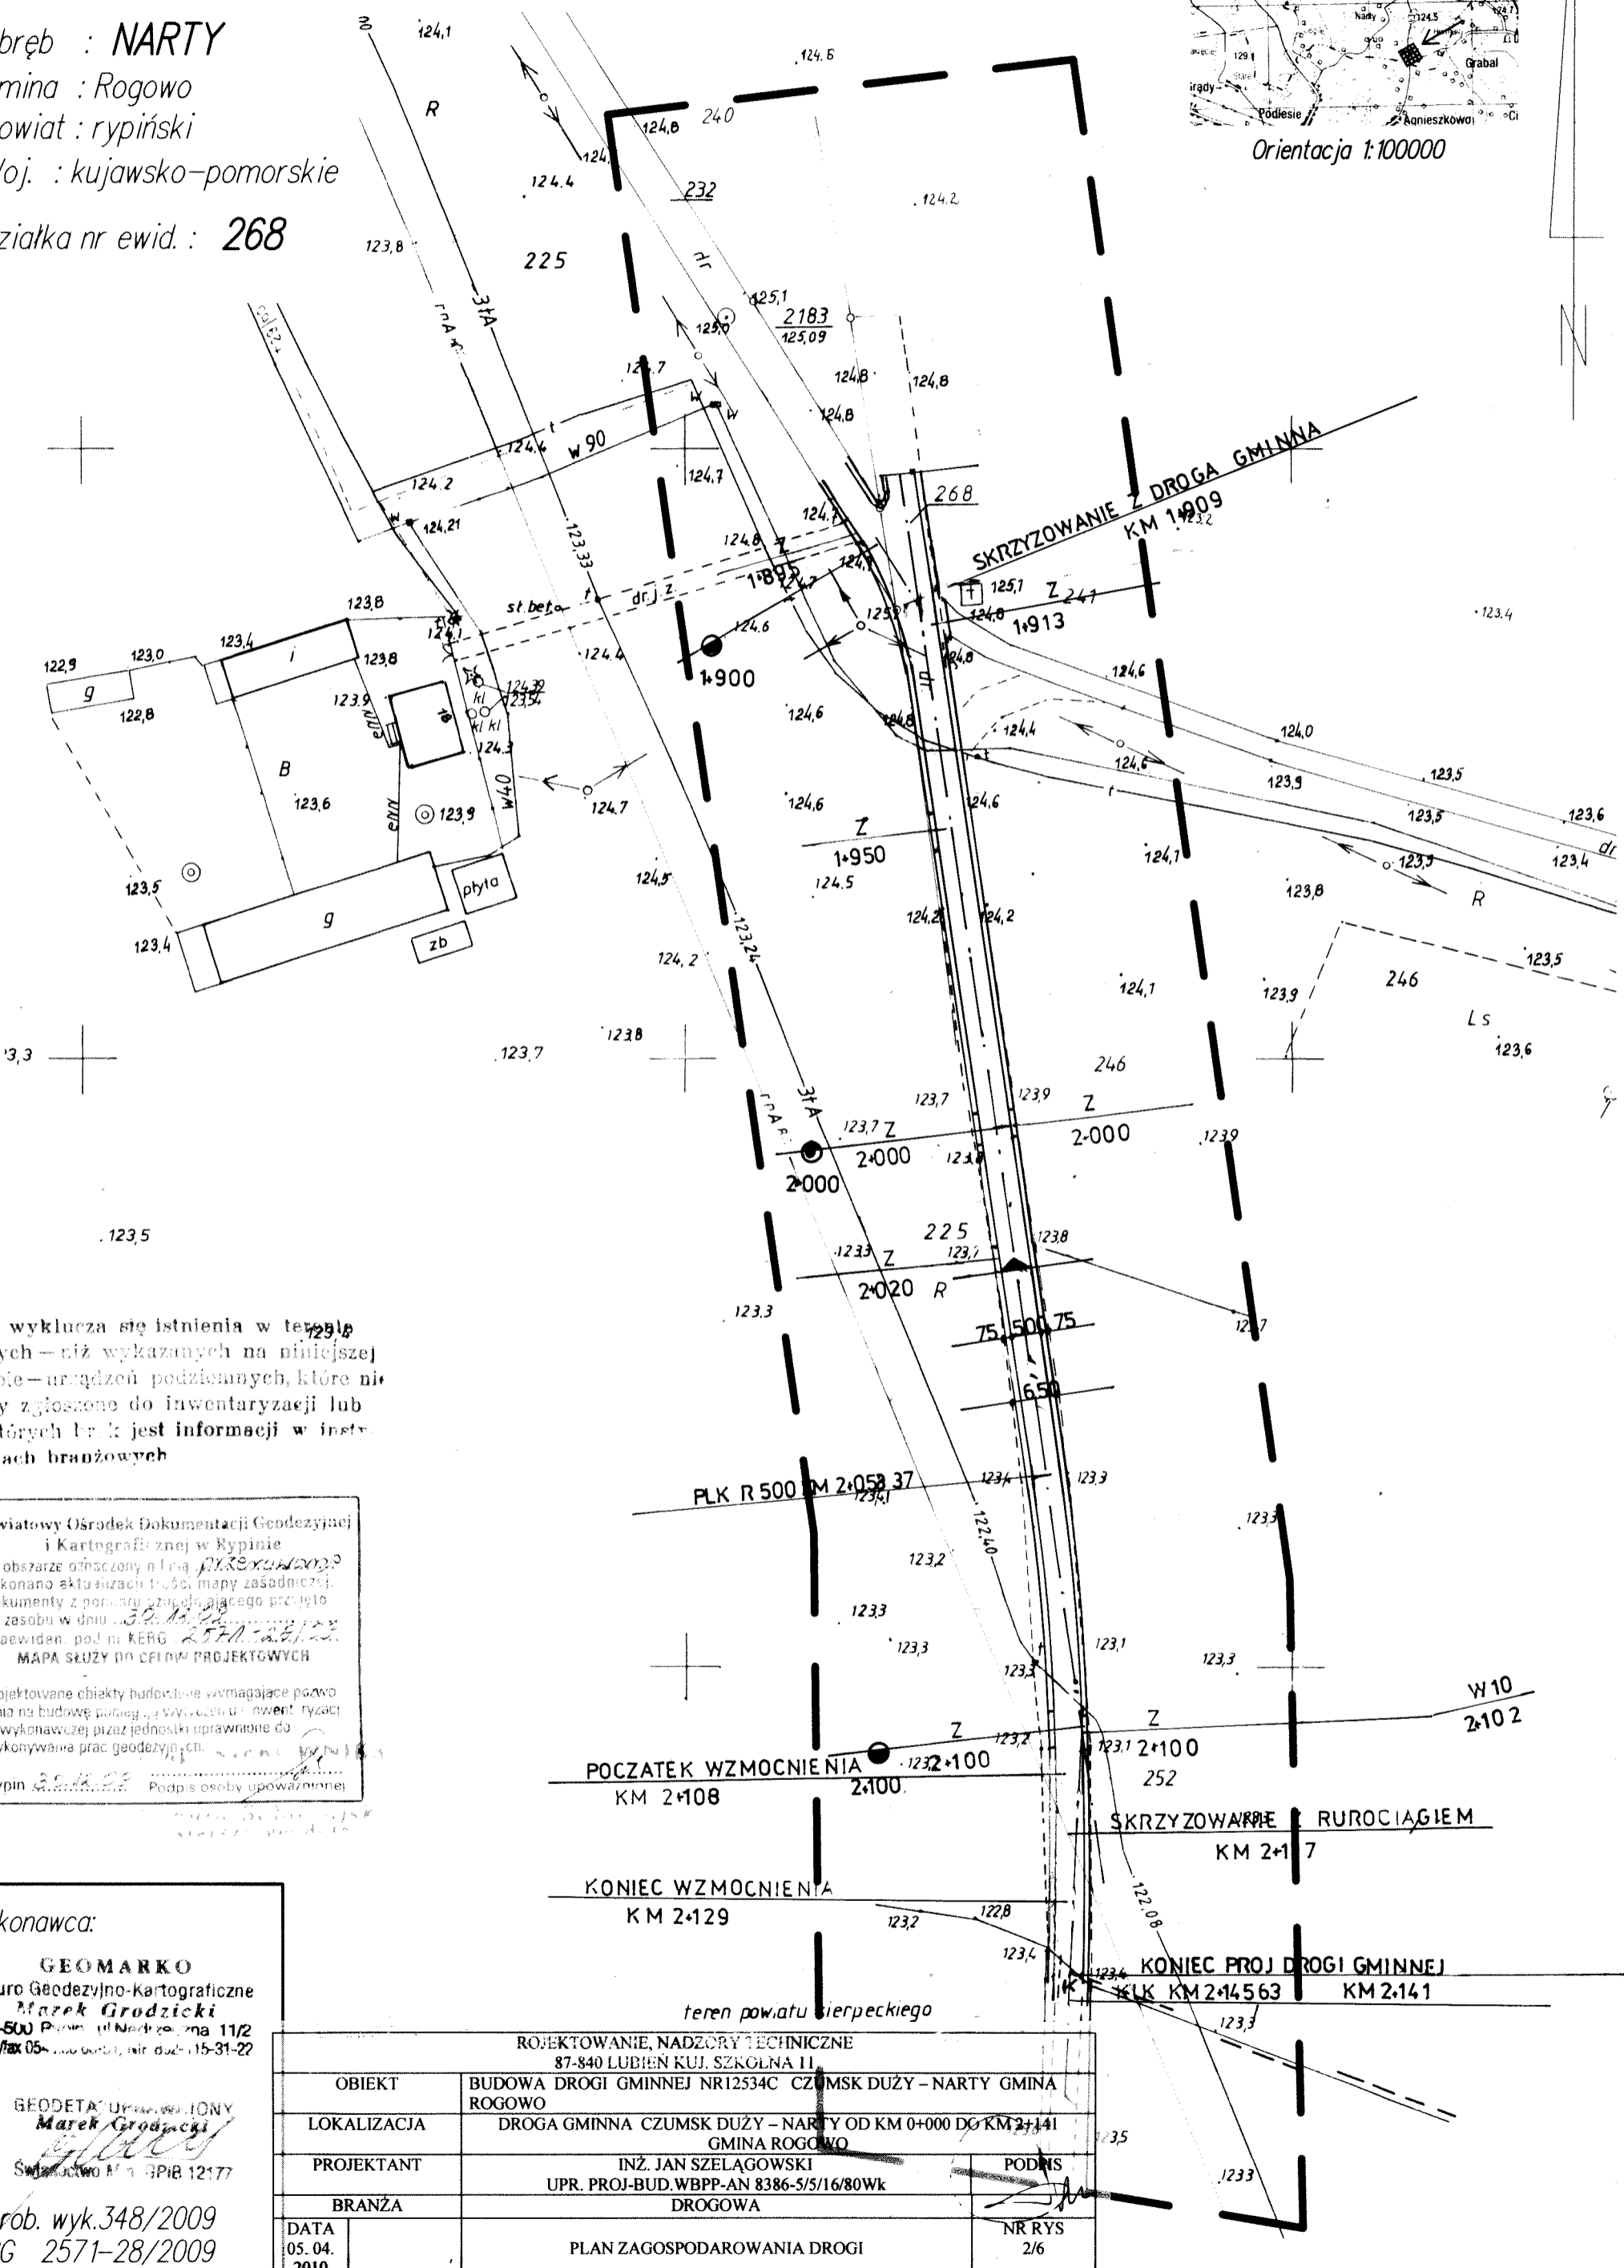


# MAPA DO CELÓW PROJEKTOWYCH

Skala 1:1000 (sekcje 356.323.244)

Obręb : NARTY  
 Gmina : Rogowo  
 Powiat : rypiński  
 Woj. : kujawsko-pomorskie  
 Działka nr ewid. : 268

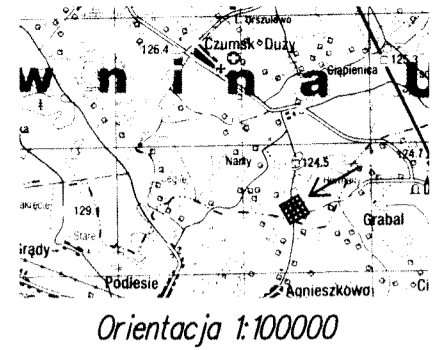

nie wyklucza się istnienia w terenie innych - niż wykazanych na niniejszej mapie - urządzeń podziemnych, które nie były zgłoszone do inwentaryzacji lub o których brak jest informacji w instrukcjach branżowych

Powiatowy Ośrodek Dokumentacji Geodezyjnej i Kartograficznej w Rypinie  
 W obszarze oznaczony na mapie wykonano dokonano aktu wzniesienia mapy zasadniczej. Dokumenty z pomiaru użytego przyjęto do zasobu w dniu 25.04.2010 r. i zaewidencjonowano pod nr KERG 2571-28/2009.  
 MAPA SŁUży DO CELÓW PROJEKTOWYCH  
 Projektowane obiekty budowlane wymagające pozwolenia na budowę należy zgłosić do urzędu gminy w wyżej wymienionym celu przed wykonaniem prac geodezyjnych.  
 Rypin, 25.04.2010. Podpis osoby upoważnionej

Wykonawca:  
**GEOMARKO**  
 Biuro Geodezyjno-Kartograficzne  
 Marek Grodzicki  
 87-500 Pleszew, ul. Nadzorcza 11/2  
 tel./fax 054-260-0011, nr dzw. 15-31-22  
 GEODETA UPRAWNIENY  
 Marek Grodzicki  
 Świadectwo M 12177  
 Ks. rob. wyk. 348/2009  
 KERG 2571-28/2009

PROJEKTOWANIE, NADZORY TECHNICZNE 87-840 LUBIEN Kuj. SZKOŁNA 11	
OBIEKT	BUDOWA DROGI GMINNEJ NR12534C CZUMSK DUŻY - NARTY GMINA ROGOWO
LOKALIZACJA	DROGA GMINNA CZUMSK DUŻY - NARTY OD KM 0+000 DO KM 2+141 GMINA ROGOWO
PROJEKTANT	INŻ. JAN SZELAŃGOWSKI UPR. PROJ.-BUD. WBPP-AN 8386-5/5/16/80Wk
BRANŻA	DROGOWA
DATA 05.04. 2010	PLAN ZAGOSPODAROWANIA DROGI

PODPIIS  
 NR RYS  
 2/6