


PRZEKRÓJ KONSTRUKCYJNY DROGI

OD KM 0+000 i DO KM 2+141
 DROGA GMINNA CZUMSK DUŻY - NARTY
 GMINA ROGOWO

SKALA 1:25

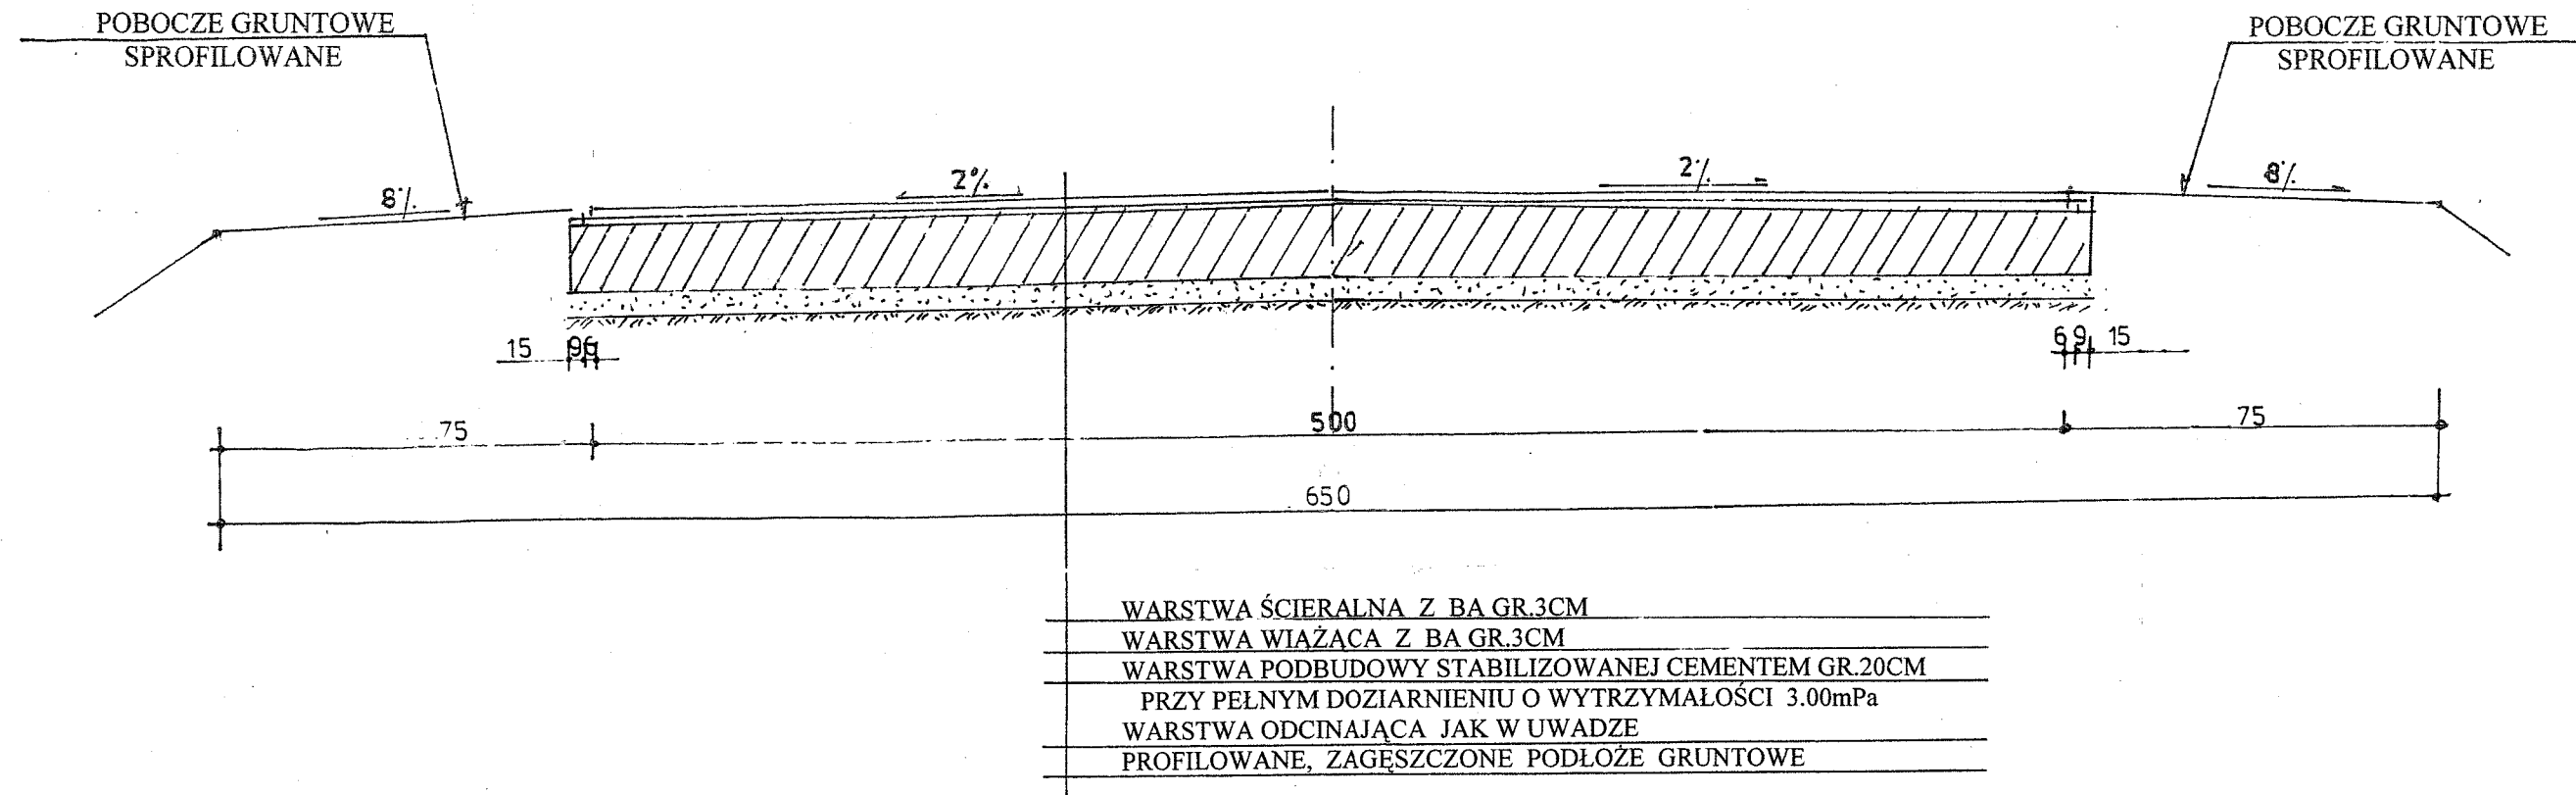

U W A G A :
 NA ODCINKU OD KM 0+000 DO KM 0+600 WARSTWA ODCINAJĄCA Z PIASKU
 POSIADA GRUBOŚĆ 15CM

NA ODCINKU OD KM 0+600 DO KM 2+141 WARSTWA ODCINAJĄCA Z PIASKU
 POSIADA GRUBOŚĆ 10CM

PROJEKTOWANIE, NADZORY TECHNICZNE 87-840 LUBIEŃ KUJ. SZKOLNA 11			
OBIEKT	BUDOWA DROGI GMINNEJ CZUMSK DUŻY - NARTY OD KM 0+000 DO KM 2+141 GMINA ROGOWO		
LOKALIZACJA	DROGA GMINNA CZUMSK DUŻY - NARTY OD KM 0+000 DO KM 2+141		
PROJEKTANT	INŻ. JAN SZELĄGOWSKI UPR. PROJ-BUD.WBPP-AN 8386-5/5/16/80Wk		PODPIS
BRANŻA	DROGOWA		
DATA 05.04. 2010	1:25	PRZEKRÓJ KONSTRUKCYJNY DROGI	NR RYS 4