



PROJEKT ZAGOSPODAROWANIA DZIAŁKI

TEMAT : PLAC ZABAW W LASOTACH

GMINA ROGOWO

MAPA
skala 1:1000

reb. LASOTY
nina 201.0W.0
j. kujawsko-pomorskie
działki 89

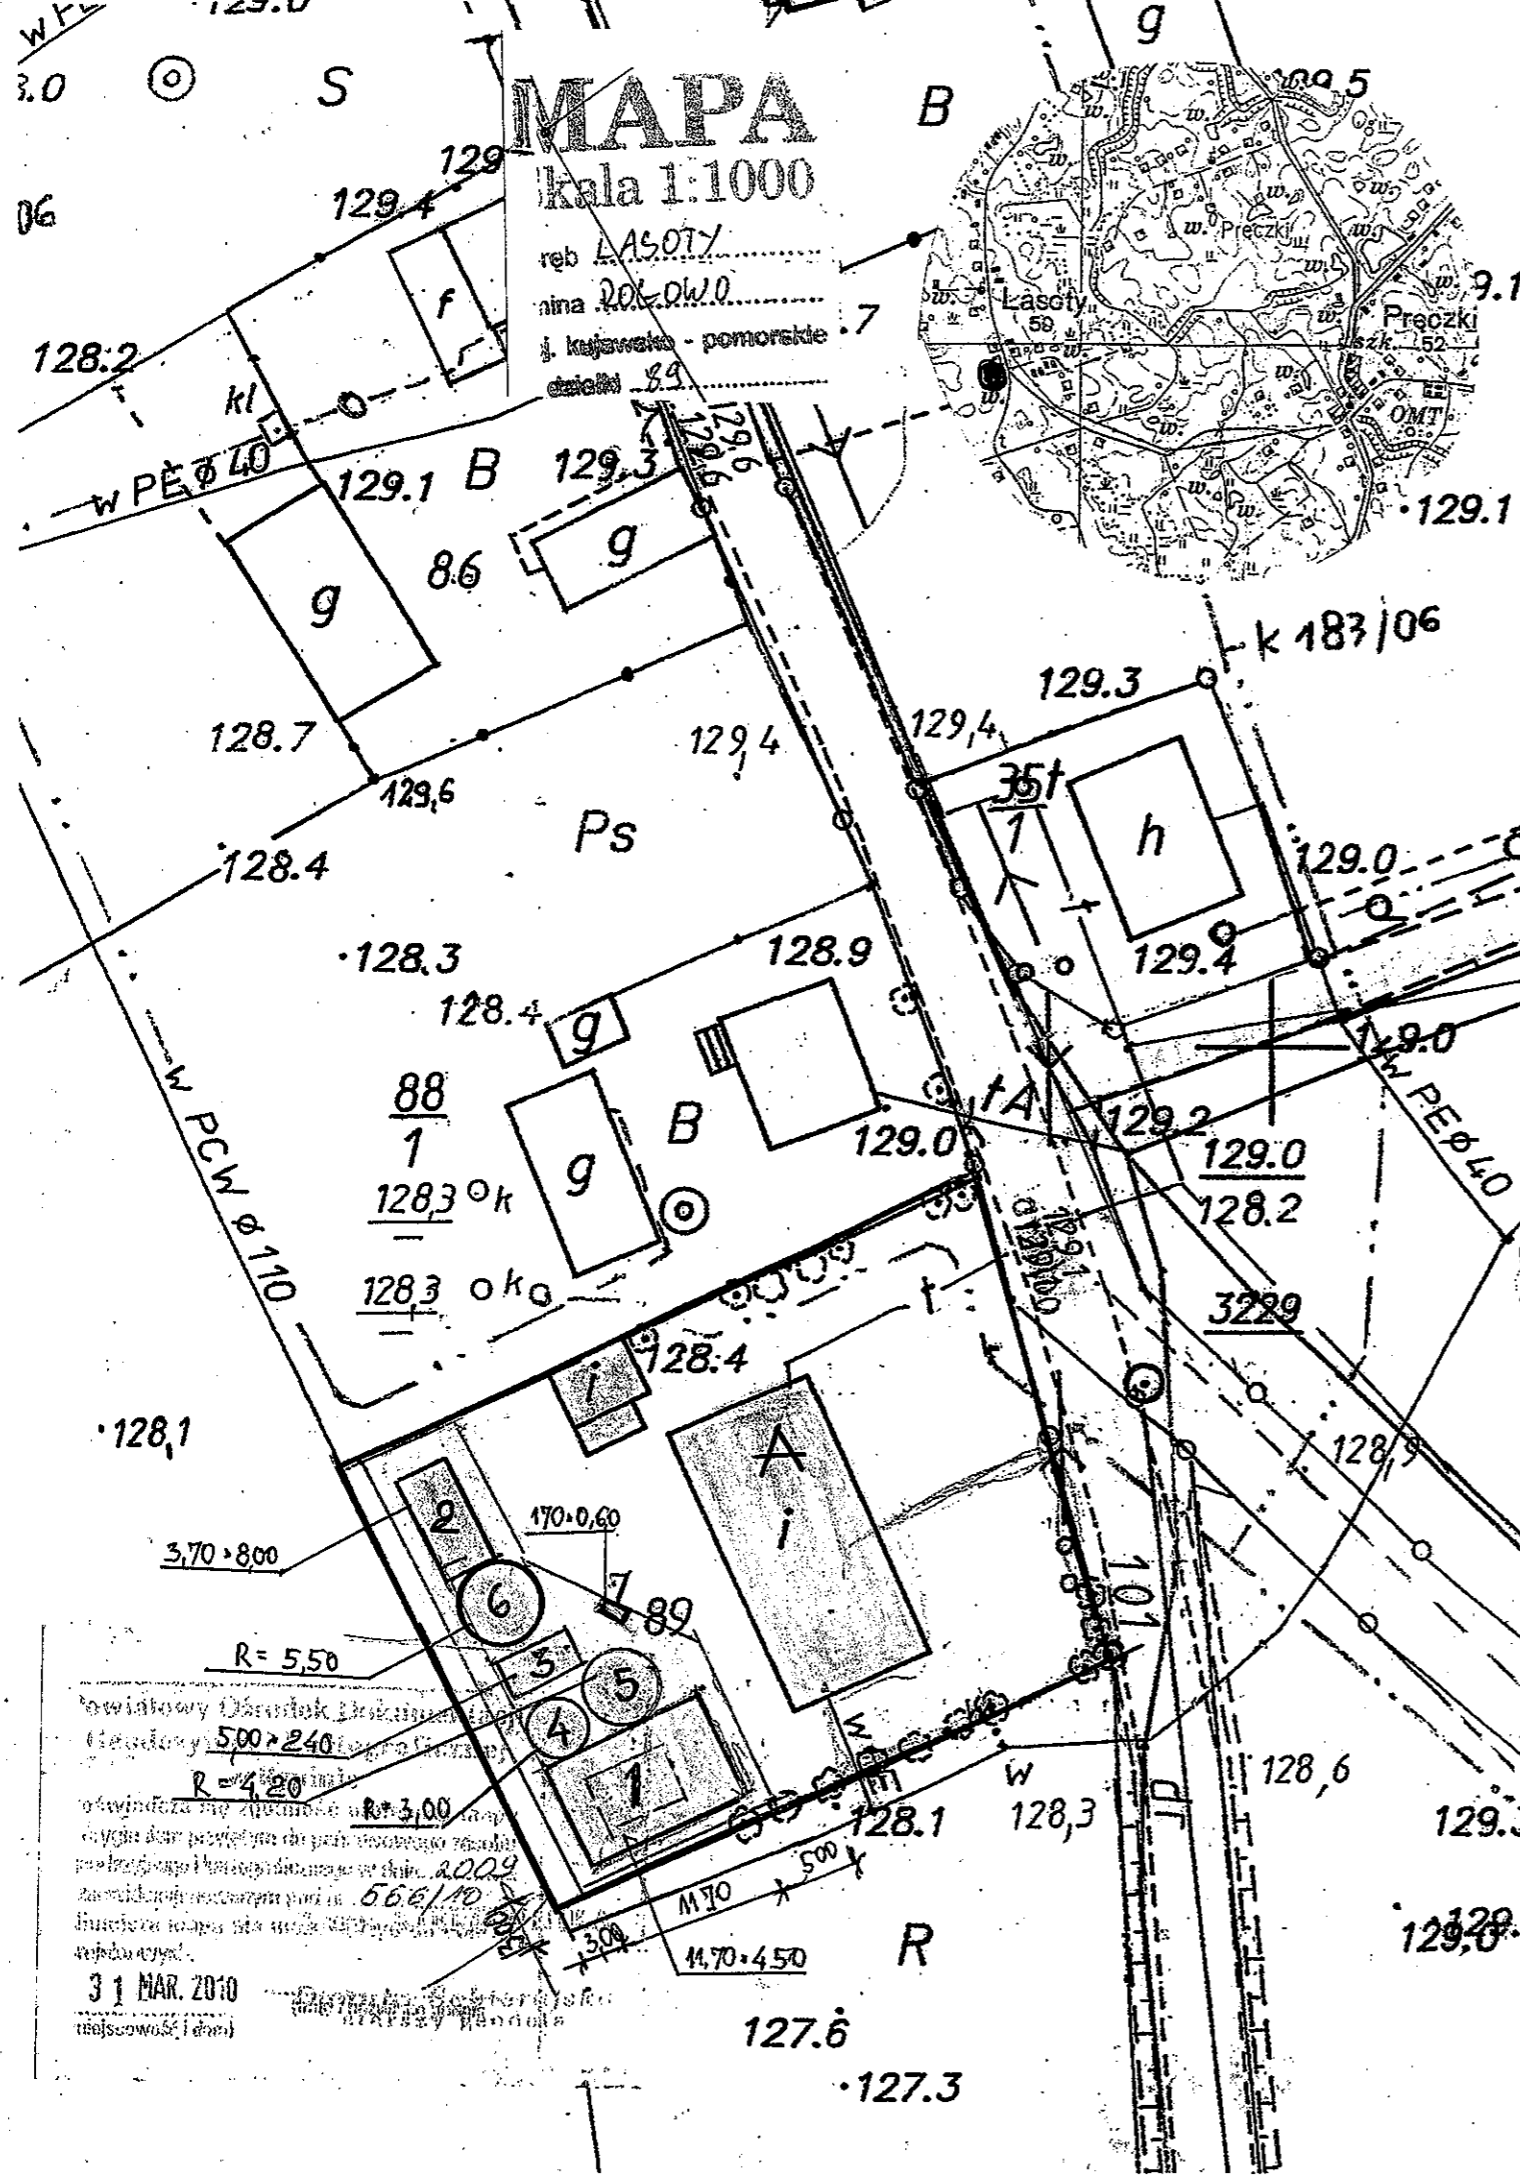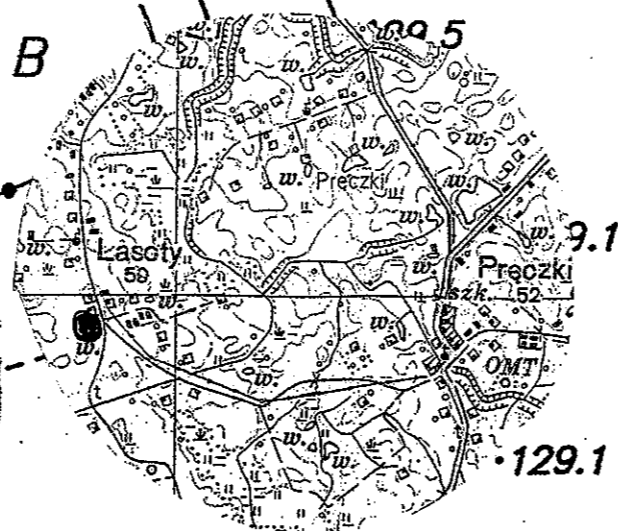

WYKAZ ELEMENTÓW PLACU ZABAW

Lp.	Nazwa elementu
1.	Zestaw, w skład którego wchodzi : zjeżdżalnia, wieża główna, pomost średni, pomost niski, pomost skośny krótki, pomost skośny długi, pomost wiszący, przepłotnia, drabinka skośna
2.	Huśtawka - siedzisko proste + "Pampers"
3.	Huśtawka wagowa
4.	Spreżynowiec 1-osobowy
5.	Spreżynowiec 4-osobowy
6.	Karuzela
7.	Ławki

A uźniewająca siewietlica

OBIEKT	Plac zabaw w Lasotach	
ADRES	Lasoty gm. Rogowo dz. Nr 89	
BRANZA	Projekt zagospodarowania działki	SKALA 1:500
PROJEKTANT	inż. Aleksander Potczenko	data 04.2010
UPR. BUD.	489/72 Bg	podpis [signature]

Wzrosty i cięciwa drzew i krzewów
 500 x 240
 R=4,20
 R=3,00
 2009
 56.6/10
 31 MAR. 2010
 [signature]