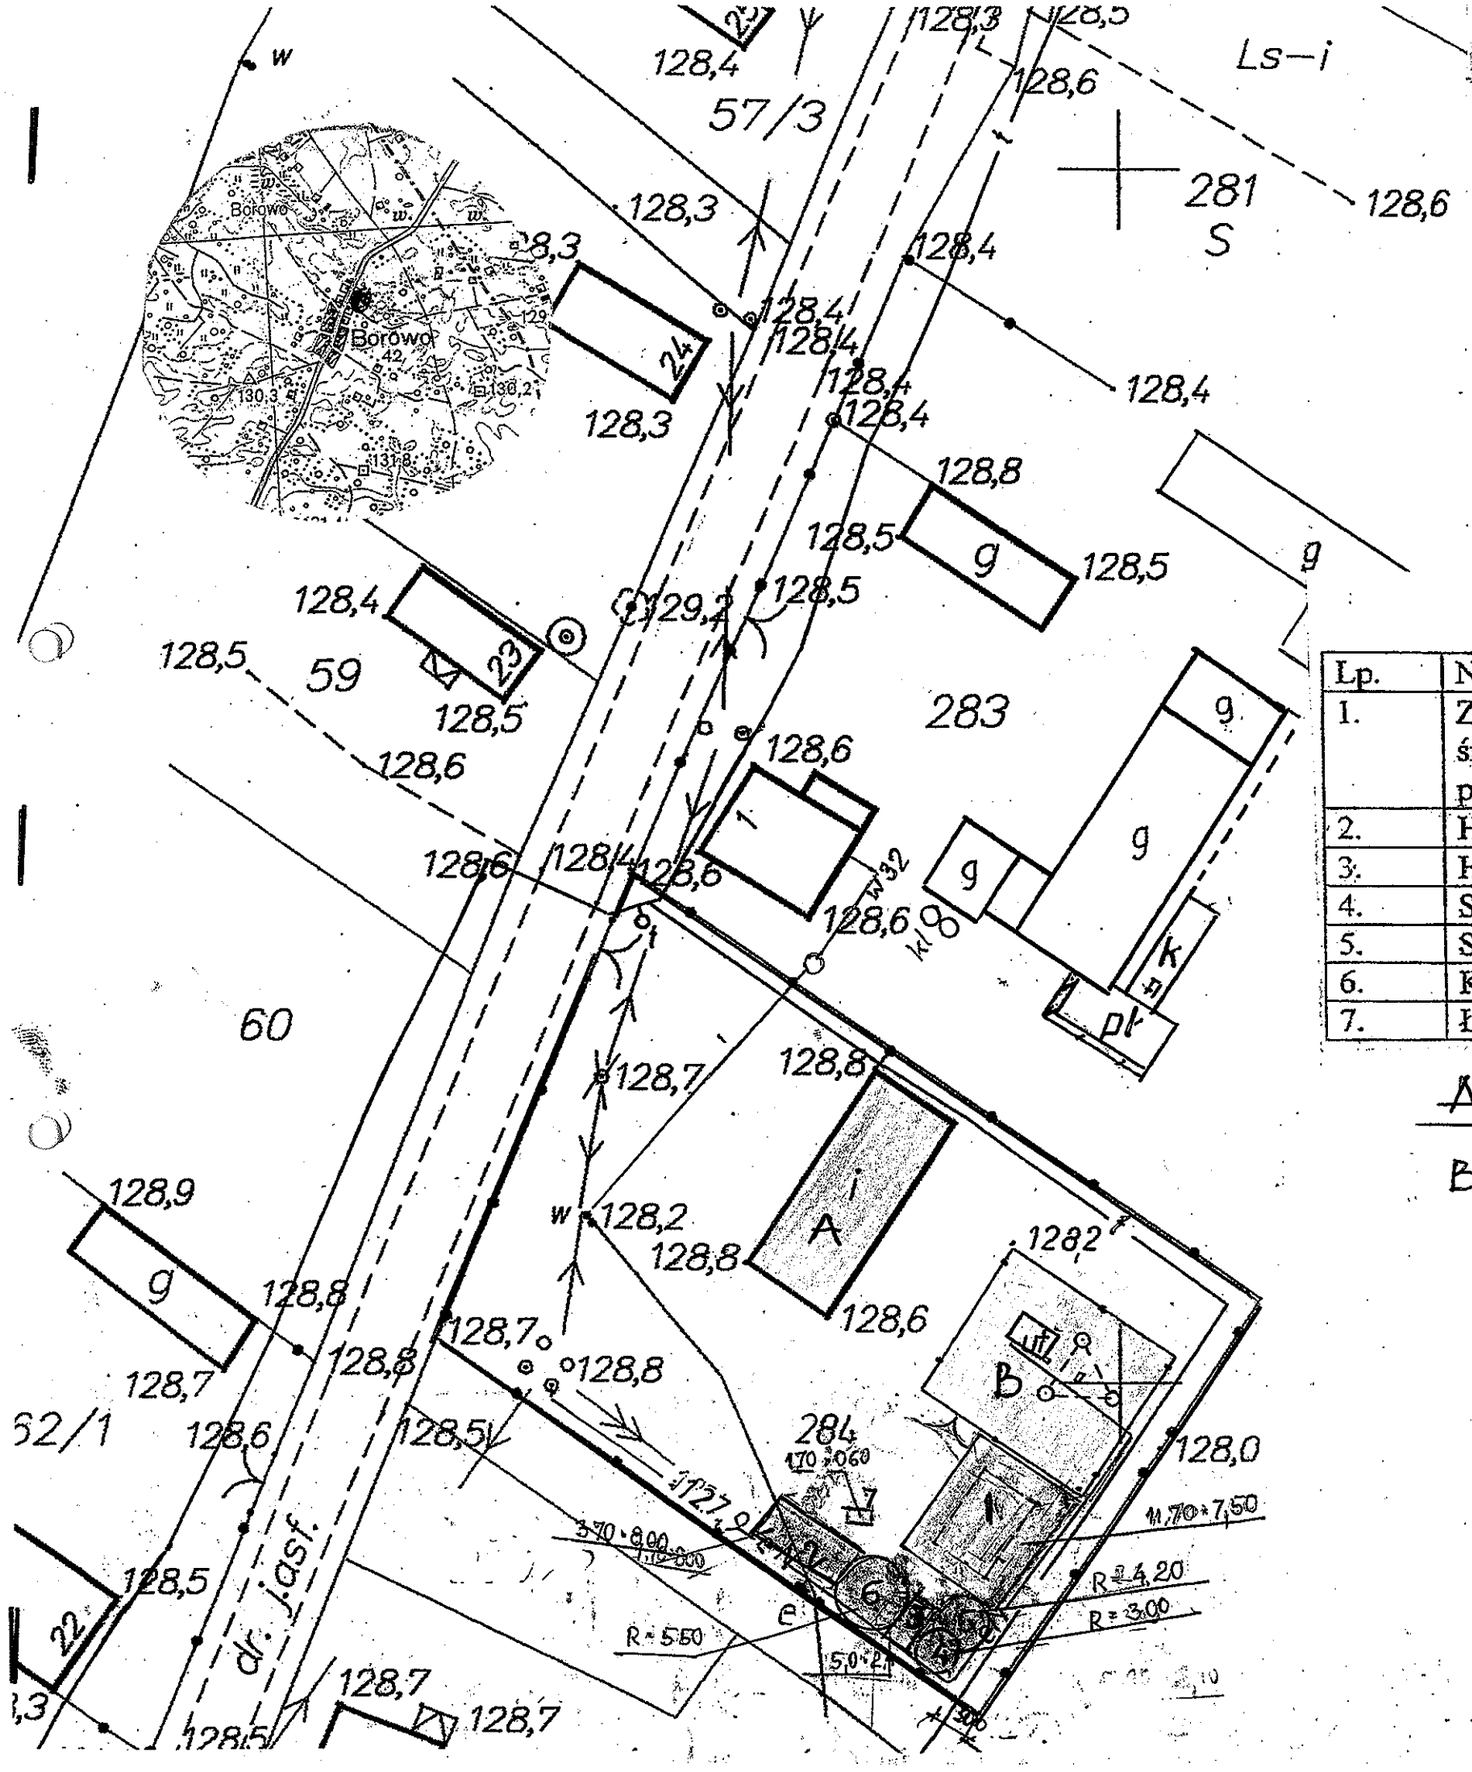

MAPA

kala 1:1000

eb BOROWO

ina ROGOWO

. kujawsko - pomorskie

ziałki 284

PROJEKT ZAGOSPODAROWANIA DZIAŁKI

TEMAT PLAC ZABAW W BOROWIE

GMINA ROGOWO

WYKAZ ELEMENTÓW PLACU ZABAW

Lp.	Nazwa elementu
1.	Zestaw, w skład którego wchodzi : zjeżdżalnia, wieża główna, pomost średni, pomost niski, pomost skośny krótki, pomost skośny długi, pomost wiszący, przeplotnia, drabinka skośna
2.	Huśtawka - siedzisko proste +"Pampers"
3.	Huśtawka wagowa
4.	Sprężynowiec 1-osobowy
5.	Sprężynowiec 4-osobowy
6.	Karuzela
7.	Ławki z oparciem

A Istniejąca ubytelica

B Istn. mazb
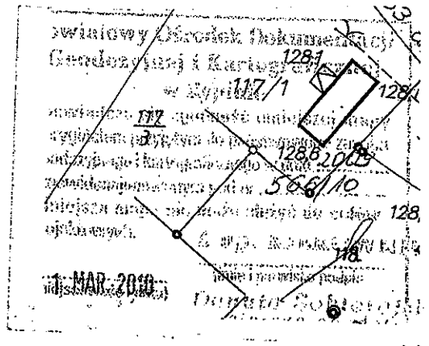
OBIEKT	Plac zabaw przy świetlicy w Borowie		
ADRES	Borowo gmina Rogowo dz Nr 284		
BRANŻA	Projekt zdoo.ID działki	SKALA	1:500
PROJEKTANT	inż. Aleksander Początenko	data	2010
UPR. BUD.	489/72 Bg	podpis