



ZATOKA AUTOBUSOWA

CHODNIK

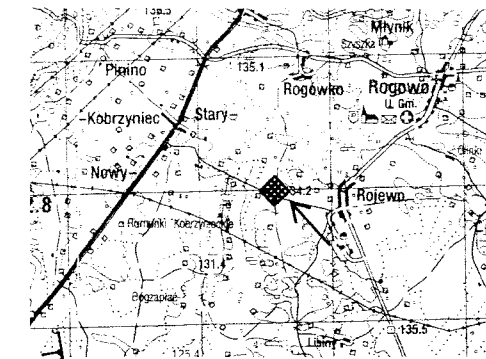

Orientacja 1:100000

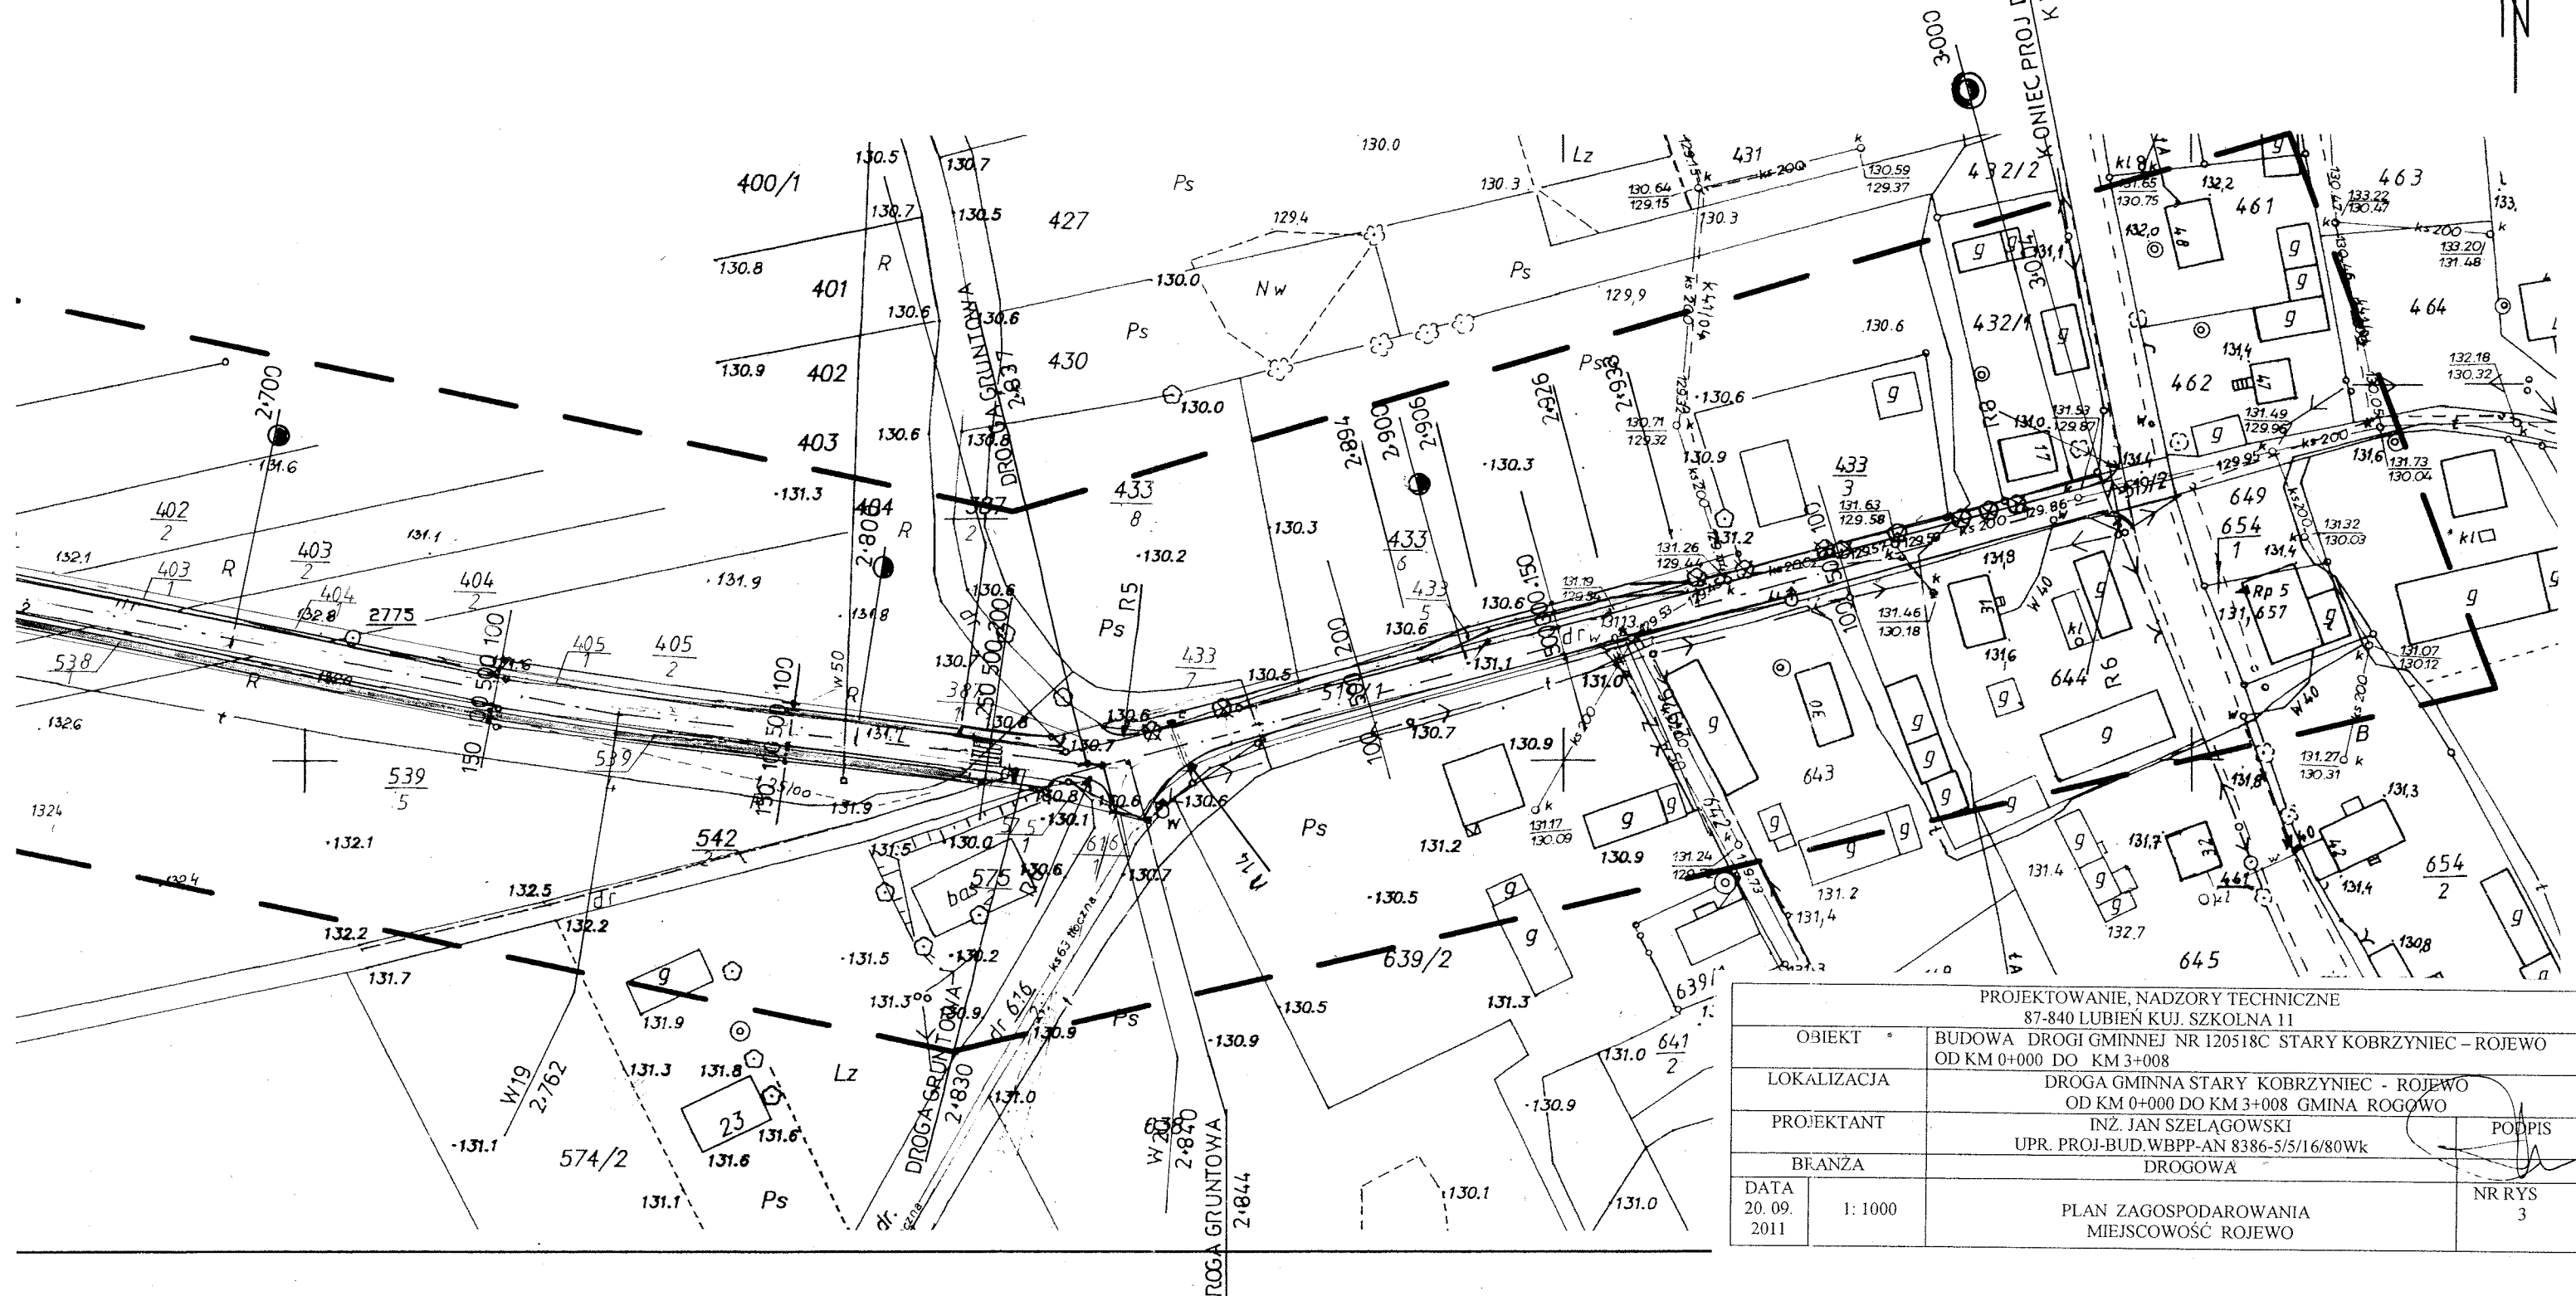

PROJEKTOWANIE, NADZORY TECHNICZNE	
87-840 LUBIEN KIJ. SZKOLNA 11	
OBIEKT	BUDOWA DROGI GMINNEJ NR 120518C STARY KOBRZYNIEC - ROJEWO OD KM 0+000 DO KM 3+008
LOKALIZACJA	DROGA GMINNA STARY KOBRZYNIEC - ROJEWO OD KM 0+000 DO KM 3+008 GMINA ROGOWO
PROJEKTANT	INŻ. JAN SZELAGOWSKI
BRANZA	UPR. PROJ-BUD.WBPP-AN 8386-5/5/16/80Wk DROGOWA
DATA	20.09.2011
1:1000	PLAN ZAGOSPODAROWANIA MIEJSCOWOSC ROJEWO
	NR RYS 3