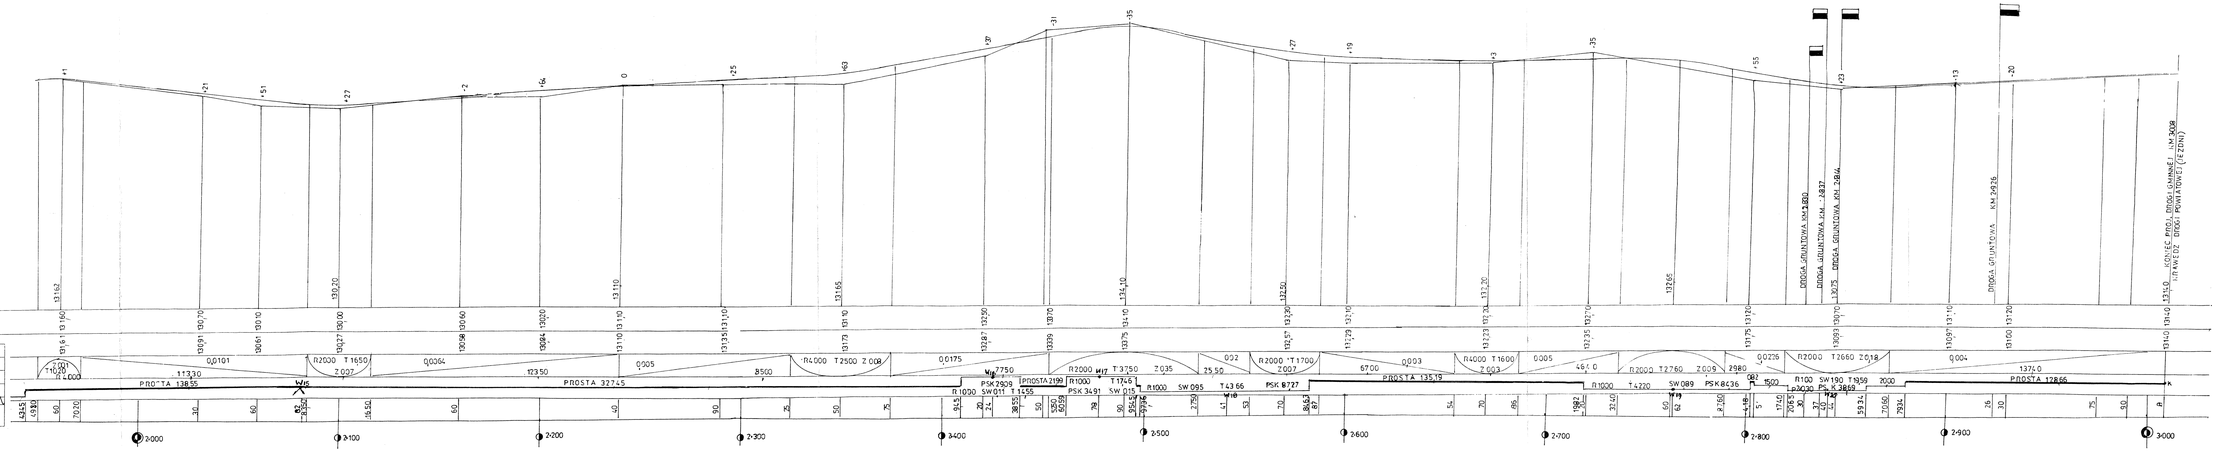

PROJEKTOWANIE, NADZORY TECHNICZNE 87-840 LUBIENKI 12 SZKOLNA 11		
OBIEKT	BUDOWA DROGI GMINNEJ NR 120518C STARY KOBRZYNIEC – ROHOWO OD KM 0+000 DO KM 3+008	
LOKALIZACJA	DROGA GMINNA STARY KOBRZYNIEC – ROHOWO OD KM 0+000 DO KM 3+008 GMINA ROGOWO	
PROJEKTANT	INŻ. JAN SZELAGOWSKI UPR. PROJ.BUD WBP/ANA386-5/5/18/WA	PODPIS
BRANŻA	DROGOWA	
DATA 20 06 2011	1 : 100/1000	PROFIL PODŁUŻNY DROGI	NR ARK 5/5