


# PRZEKRÓJ KONSTRUKCYJNY DROGI

BUDOWA DROGI GMINNEJ NR 120518C STARY KOBRZYNIEC – ROJEWO  
OD KM 0+000 DO KM 0+100

SKALA 1: 50

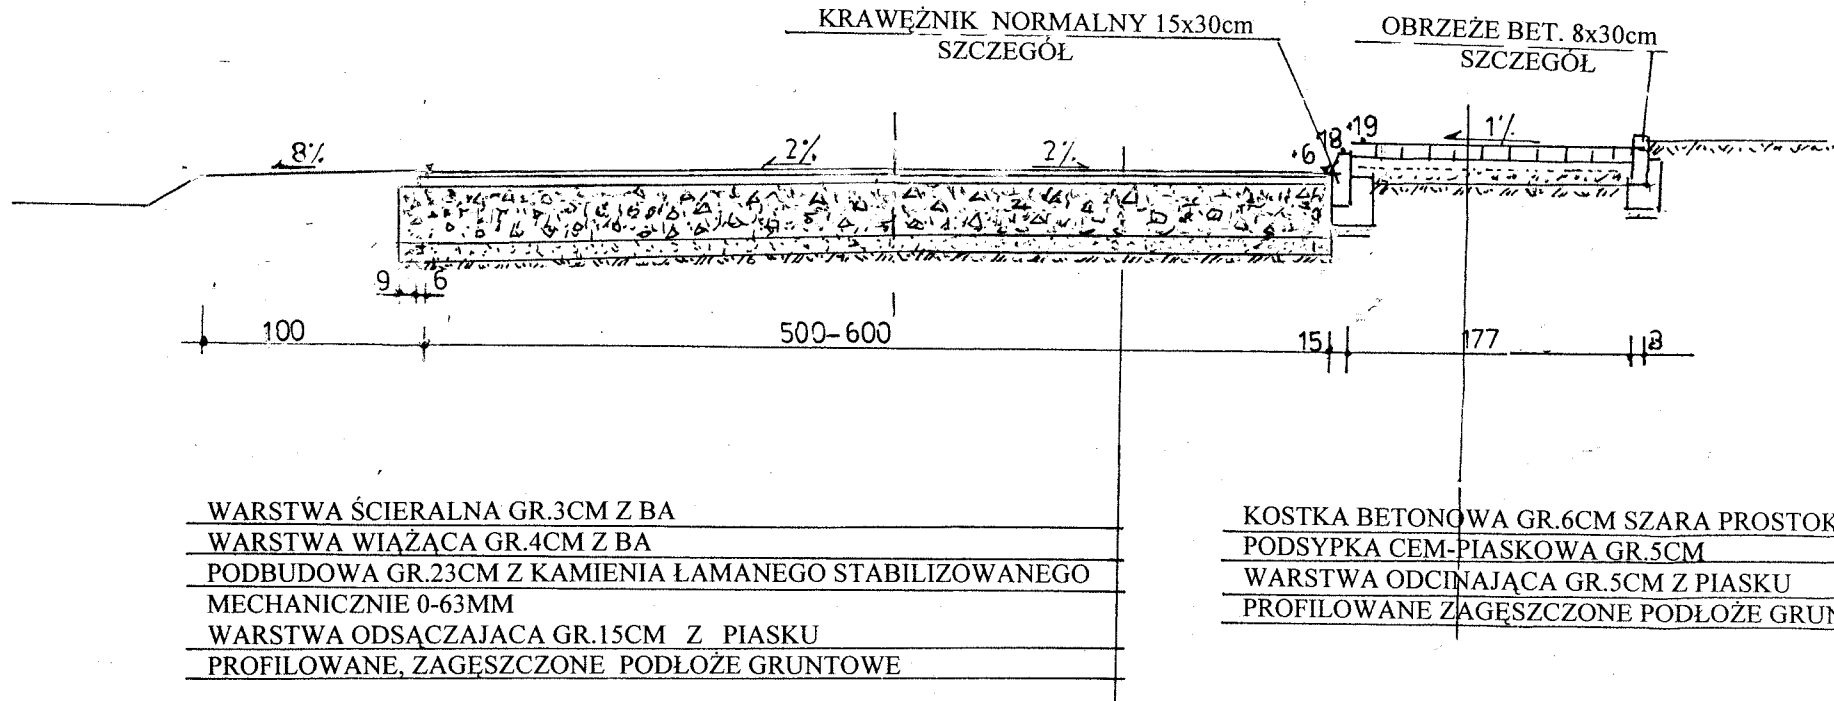

NA ODCINKU OD KM 0+000 DO KM 0+010 PRAWOSTRONNIE  
KRAWEŹNIK NIE WYSTĘPUJE, CHODNIK PRAWOSTRONNY  
WYSTĘPUJE OD KM 0+010

PROJEKTOWANIE, NADZORY TECHNICZNE 87-840 LUBIEN KUI. SZKOLNA 11			
OBIEKT	BUDOWA DROGI GMINNEJ NR 120518C STARY KOBRZYNIEC – ROJEWO OD KM 0+000 DO KM 3+008		
LOKALIZACJA	DROGA GMINNA STARY KOBRZYNIEC - ROJEWO OD KM 0+000 DO KM 3+008 GMINA ROGOWO		
PROJEKTANT	INŻ. JAN SZELAĞOWSKI UPR. PROJ-BUD.WBPP-AN 8386-5/5/16/80Wk		PODPIS 
BRANŻA	DROGOWA		
DATA 20. 09. 2011	1: 50	PRZEKRÓJ KONSTRUKCYJNY DROGI OD KM 0+000 DO KM 0+100	NR RYS 6/1