


ZJAZD POLNY

JEZDZIA

35

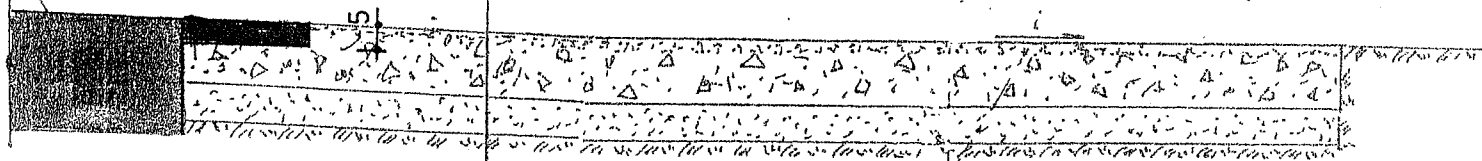

SPADEK „i” DOSTOSOWAĆ DO RZĘDNYCH TERENU

NAWIERZCHNIA GR.30CM Z KAMIENIA WAPIENNEGO 0-63mm
 Z ZAKLINOWANIEM I ZAMIAŁOWANIEM
 WARSTWA ODCINAJĄCA GR.10CM Z PIASKU
 PROFILOWANE, ZAGĘSZCZONE PODŁOŻE GRUNTOWE

PROJEKTOWANIE, NADZORY TECHNICZNE 87-840 LUBIEŃ KUJ. SZKOLNA 11			
OBIEKT	BUDOWA DROGI GMINNEJ NR 120518C STARY KOBRYNIEC – ROJEWO OD KM 0+000 DO KM 3+008		
LOKALIZACJA	DROGA GMINNA STARY KOBRYNIEC - ROJEWO OD KM 0+000 DO KM 3+008 GMINA ROGOWO		
PROJEKTANT	INŻ. JAN SZELAĞOWSKI UPR. PROJ-BUD.WBPP-AN 8386-5/5/16/80Wk		PODPIS
BRANŻA	DROGOWA		NR RYS
DATA 20. 09. 2011	ZJAZD POLNY		