


PRZEKRÓJ KONSTRUKCYJNY

PRZEBUDOWA DROGI GMINNEJ NR 120 530C BOROWO - DEBIANY
W MIEJSCOWOŚCI BOROWO OD KM 0+000 DO KM 0+973 GMINA ROGOWO

SKALA 1:50

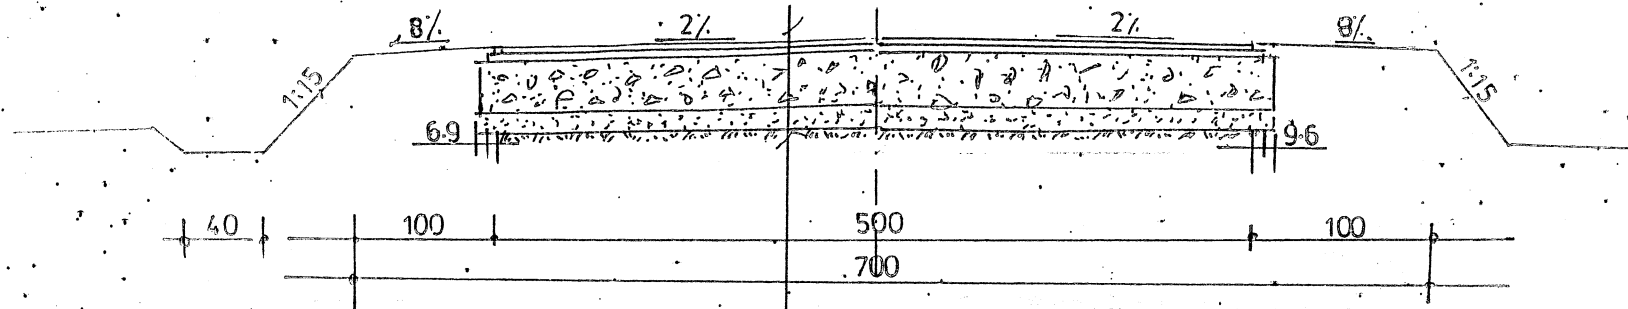

WARSTWA ŚCIERALNA GR.3CM Z BA
WARSTWA WIAŻĄCA GR.4CM Z BA
PODBUDOWA GR.23CM Z KAMIENIA ŁAMANEGO STABILIZOWANEGO MECHANICZNIE 0-63MM
WARSTWA ODSĄCAJĄCA GR.15CM Z PIASKU
PROFILOWANE, ZAGĘSZCZONE PODŁOŻE GRUNTOWE

PROJEKTOWANIE, NADZORY TECHNICZNE 87-840 LUBIEN KUI. SZKOLNA II			
OBIEKT	PRZEBUDOWA DROGI GMINNEJ NR 120 530C BOROWO - DEBIANY W MIEJSCOWOŚCI BOROWO OD KM 0+000 DO KM 0+973 GMINA ROGOWO		
LOKALIZACJA	DROGA GMINNA W MIEJSCOWOŚCI BOROWO OD KM 0+000 DO KM 0+973 GMINA ROGOWO		
PROJEKTANT	INŻ. JAN SZELAŃGOWSKI UPR. PROJ-BUD.WBPP-AN 8386-5/5/16/80WK		PODPIS
BRANŻA	DROGOWA		
DATA 05.09. 2011	1:50	PRZEKRÓJ KONSTRUKCYJNY	NR RYS 4.