


PRZEKRÓJ KONSTRUKCYJNY ZJAZD DO GOSPODARSTW, SKRZYŻOWANIA


PRZEBUDOWA DROGI GMINNEJ NR 120 530C BOROWO - DĘBIANY
W MIEJSCOWOŚCI BOROWO OD KM 0+000 DO KM 0+973 GMINA ROGOWO

SKALA 1: 50

SPADEK „i” DOSTOSOWAĆ DO RZĘDNYCHI POSESJI

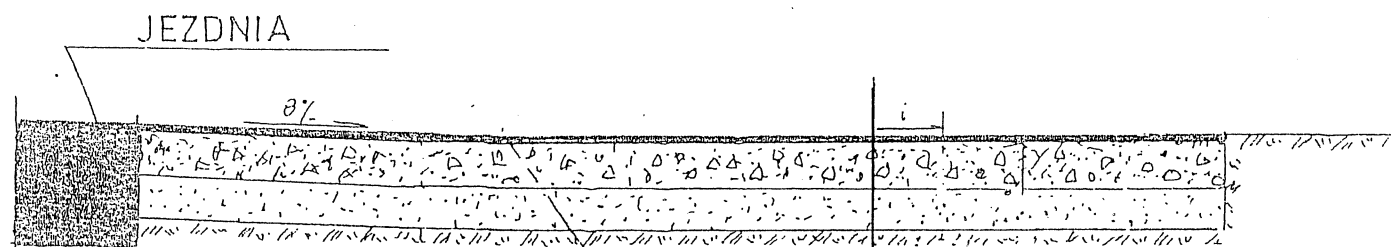

WARSTWA ŚCIERALNA GR.5CM Z BA
PODBUDOWA GR.30CM Z KAMIENIA ŁAMANEGO 0-63MM
WARSTWA ODCINAJACA GR.10CM Z PIASKU
PROFILOWANE, ZAGĘSZCZONE PODŁOŻE GRUNTOWE

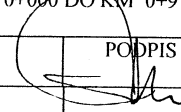PROJEKTOWANIE, NADZORY TECHNICZNE 87-840 LUBIEŃ KIJ. SZKOLNA 11			
OBIEKT	PRZEBUDOWA DROGI GMINNEJ NR 120 530C BOROWO - DĘBIANY W MIEJSCOWOŚCI BOROWO OD KM 0+000 DO KM 0+973 GMINA ROGOWO		
LOKALIZACJA	DROGA GMINNA W MIEJSCOWOŚCI BOROWO OD KM 0+000 DO KM 0+973 GMINA ROGOWO		
PROJEKTANT	INŻ. JAN SZELAŃGOWSKI UPR. PROJ-BUD.WBPP-AN 8386-5/5/16/80Wk		PODPIS 
BRANŻA	DROGOWA		
DATA 05. 09. 2011	1:50	PRZEKRÓJ KONSTRUKCYJNY ZJAZDU DO GOSPODARSTW SKRZYŻOWANIA	NR RYS 5