


# PRZEKRÓJ KONSTRUKCYJNY ZJAZD POLNY

PRZEBUDOWA DROGI GMINNEJ NR 120 530C BOROWO - DĘBIANY  
W MIEJSCOWOŚCI BOROWO OD KM 0+000 DO KM 0+973 GMINA ROGOWO

SKALA 1: 50

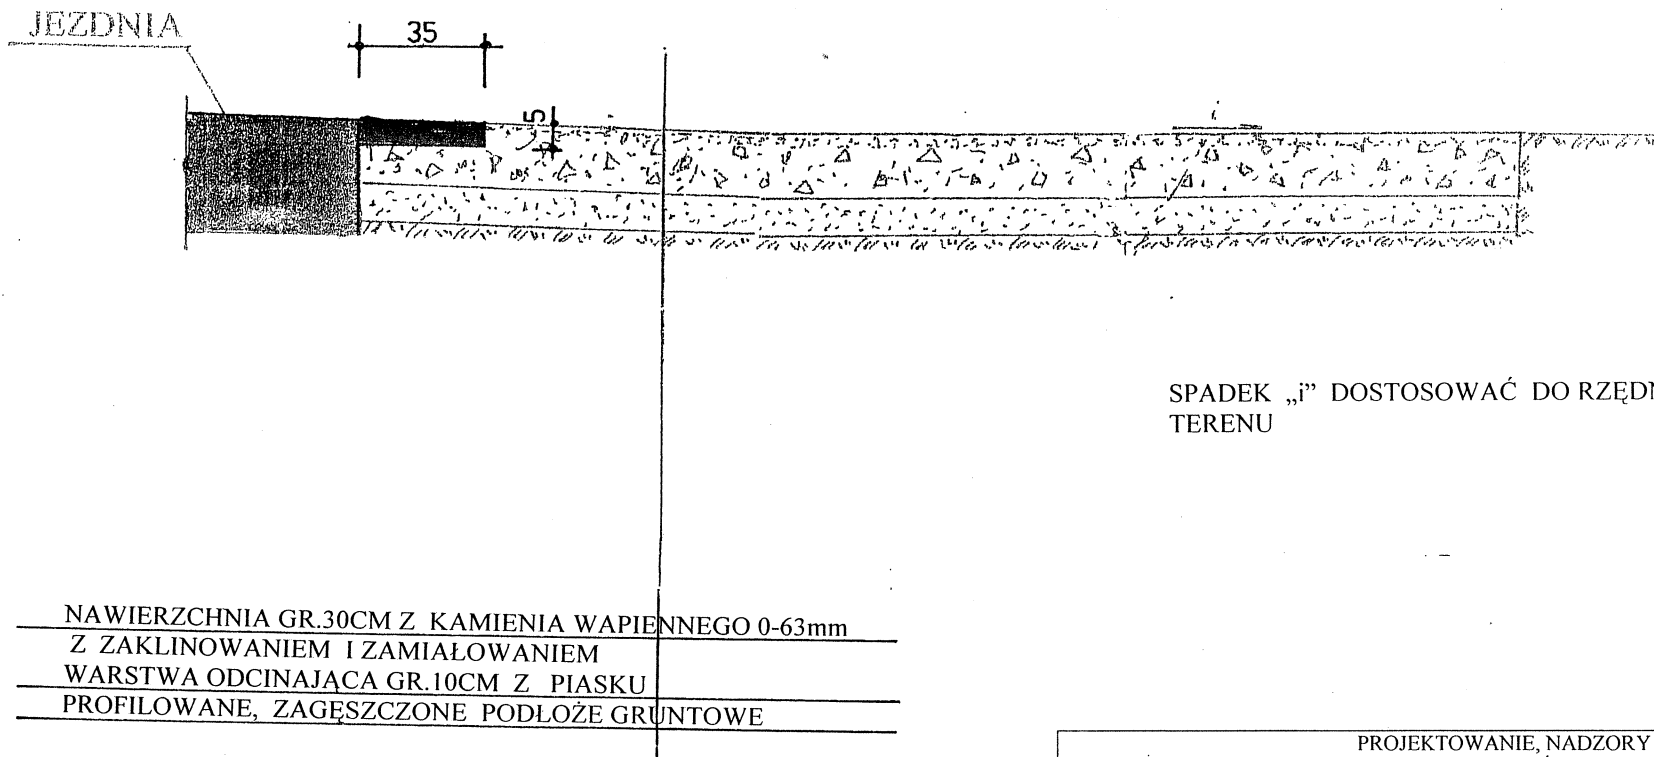

PROJEKTOWANIE, NADZORY TECHNICZNE 87-840 LUBIEN KIJ. SZKOLNA 11			
OBIEKT	PRZEBUDOWA DROGI GMINNEJ NR 120 530C BOROWO - DĘBIANY W MIEJSCOWOŚCI BOROWO OD KM 0+000 DO KM 0+973 GMINA ROGOWO		
LOKALIZACJA	DROGA GMINNA W MIEJSCOWOŚCI BOROWO OD KM 0+000 DO KM 0+973 GMINA ROGOWO		
PROJEKTANT	INŻ. JAN SZELAŃGOWSKI UPR. PROJ-BUD.WBPP-AN 8386-5/5/16/80Wk		PODPIS
BRANŻA	DROGOWA		
DATA 05. 09. 2011	1:50	PRZEKRÓJ KONSTRUKCYJNY ZJAZDU POLNEGO	NR RYS 6