


ORIENTACJA

BUDOWA CHODNIKA I ŚCIEŻKI ROWEROWEJ W M. ROGOWO

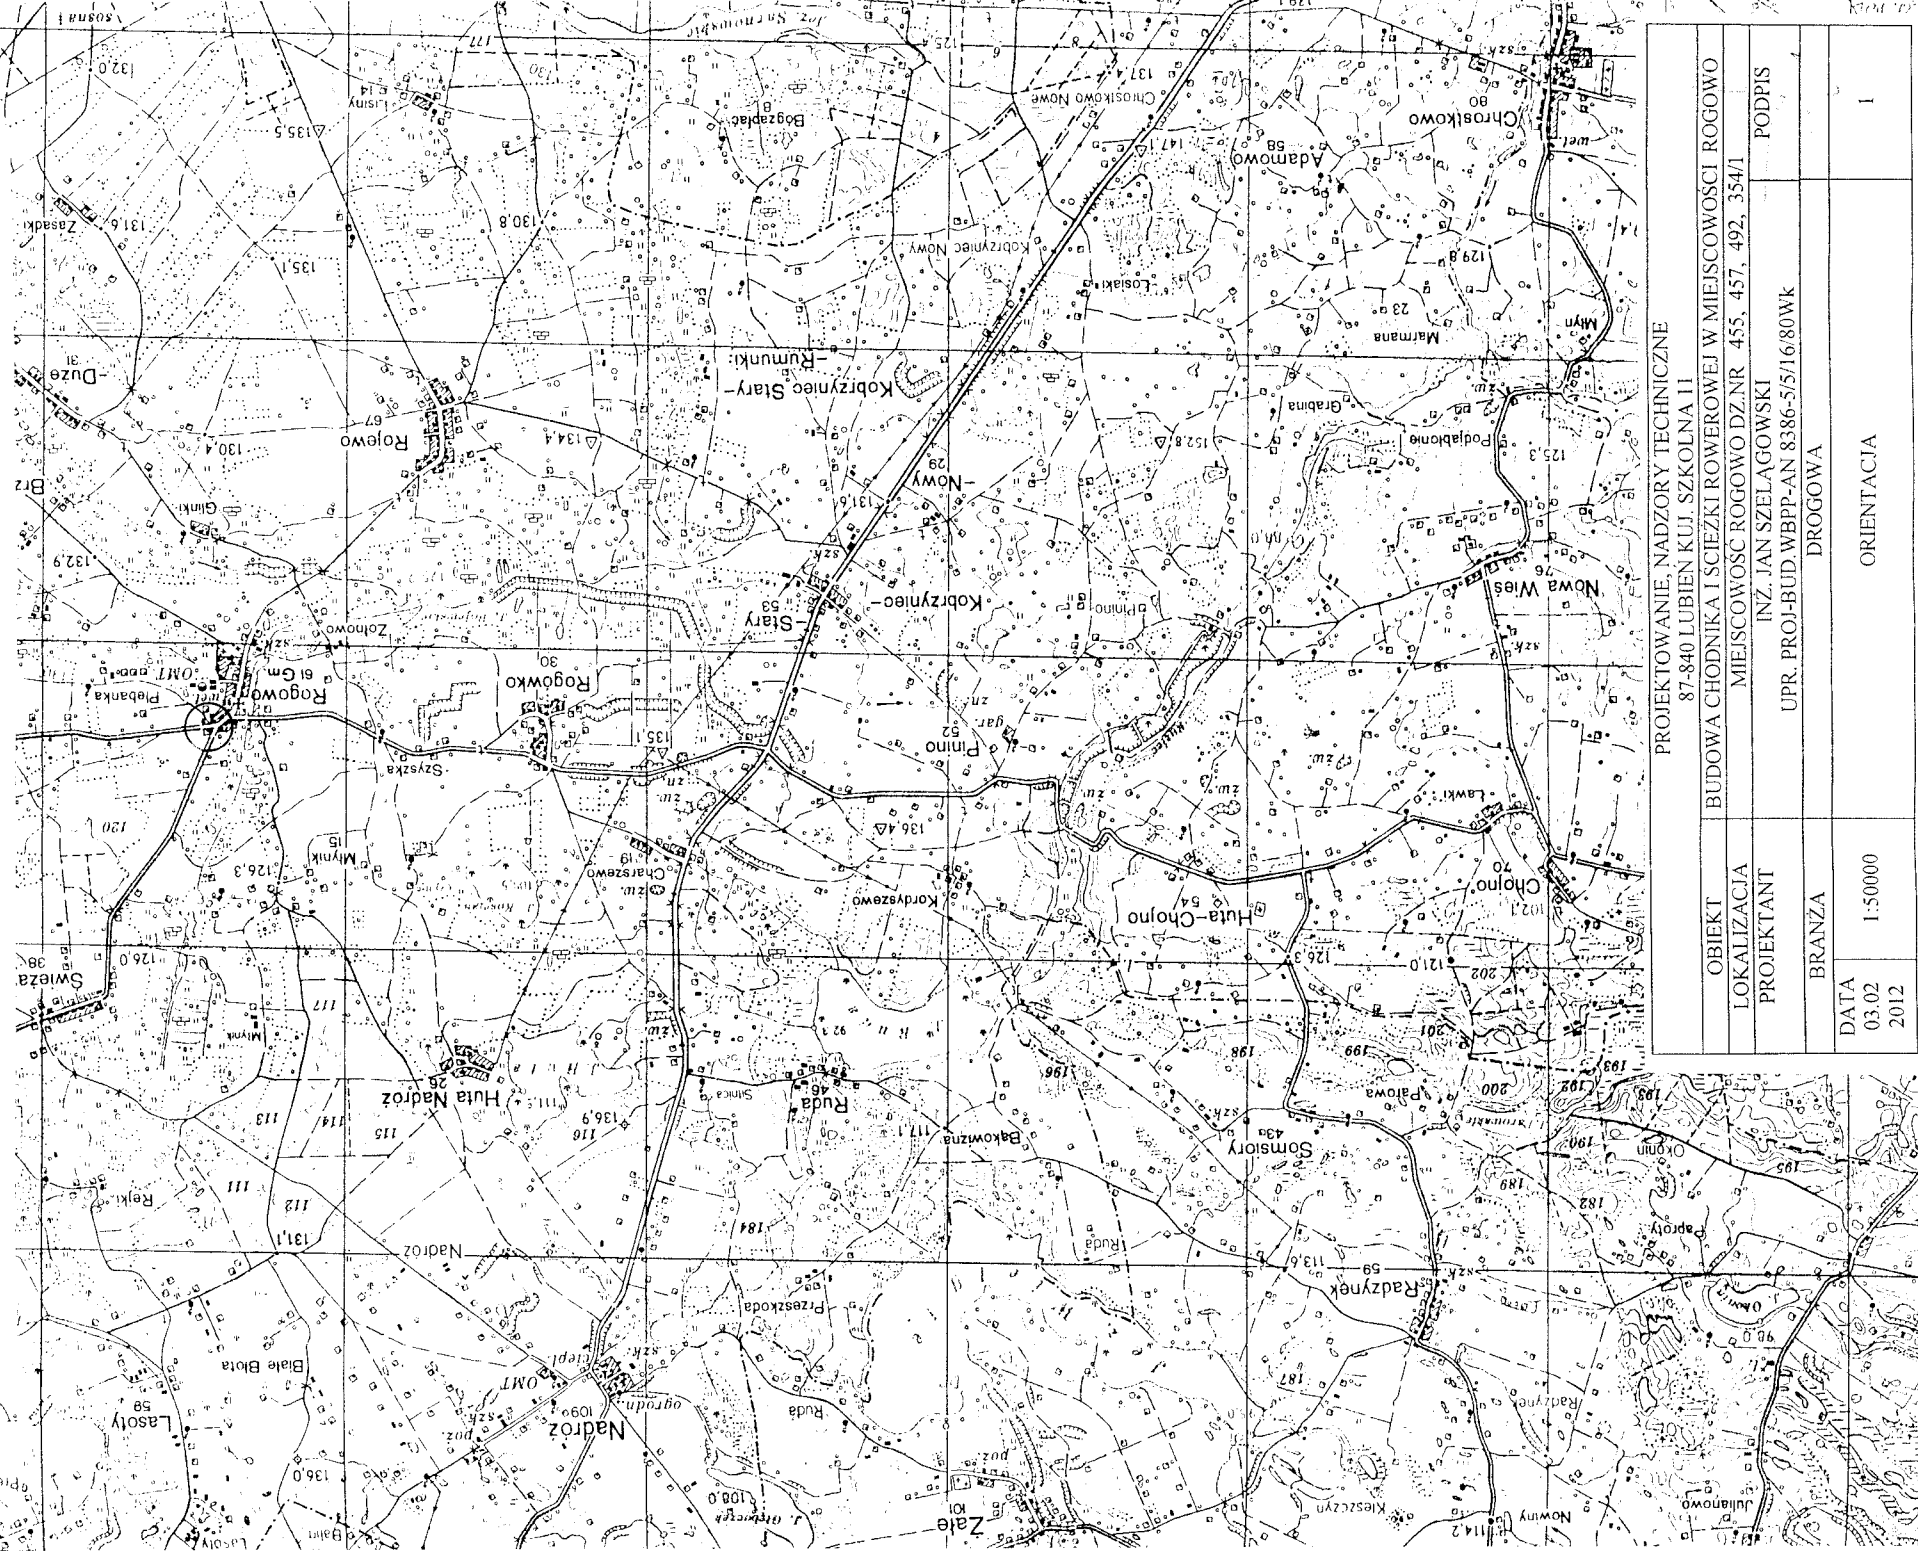

PROJEKTOWANIE, NADZORY TECHNICZNE

87-840 LUBIEN KUL. SZKOLNA II

OBIEKT BUDOWA CHODNIKA I ŚCIEŻKI ROWEROWEJ W MIEJSCOWOŚCI ROGOWO

LOKALIZACJA MIEJSCOWOŚĆ ROGOWO DZ.NR 455, 457, 492, 354/1

PROJEKTANT INŻ. JAN SZELAŃGOWSKI

BRANŻA DROGOWA UPR. PROJ-BUD.WBPP-AN 8386-5/5/16:80WK

DATA
03.02
2012

BRANŻA

DROGOWA

1:50000

ORIENTACJA

1