

# PLAN ZAGOSPODAROWANIA

BUDOWA CHODNIKA I ŚCIEŻKI ROWEROWEJ W M. ROGOWO

SKALA 1:1000

## MAPA DO CELÓW PROJEKTOWYCH

Skala 1:1000 (sekcja 356.314.041, .043)


Obwód : **ROGOWO**

Gmina : Rogowo

Powiat : rypiński

Woj. : kujawsko-pomorskie


Działka nr ewid. : 455,457,492

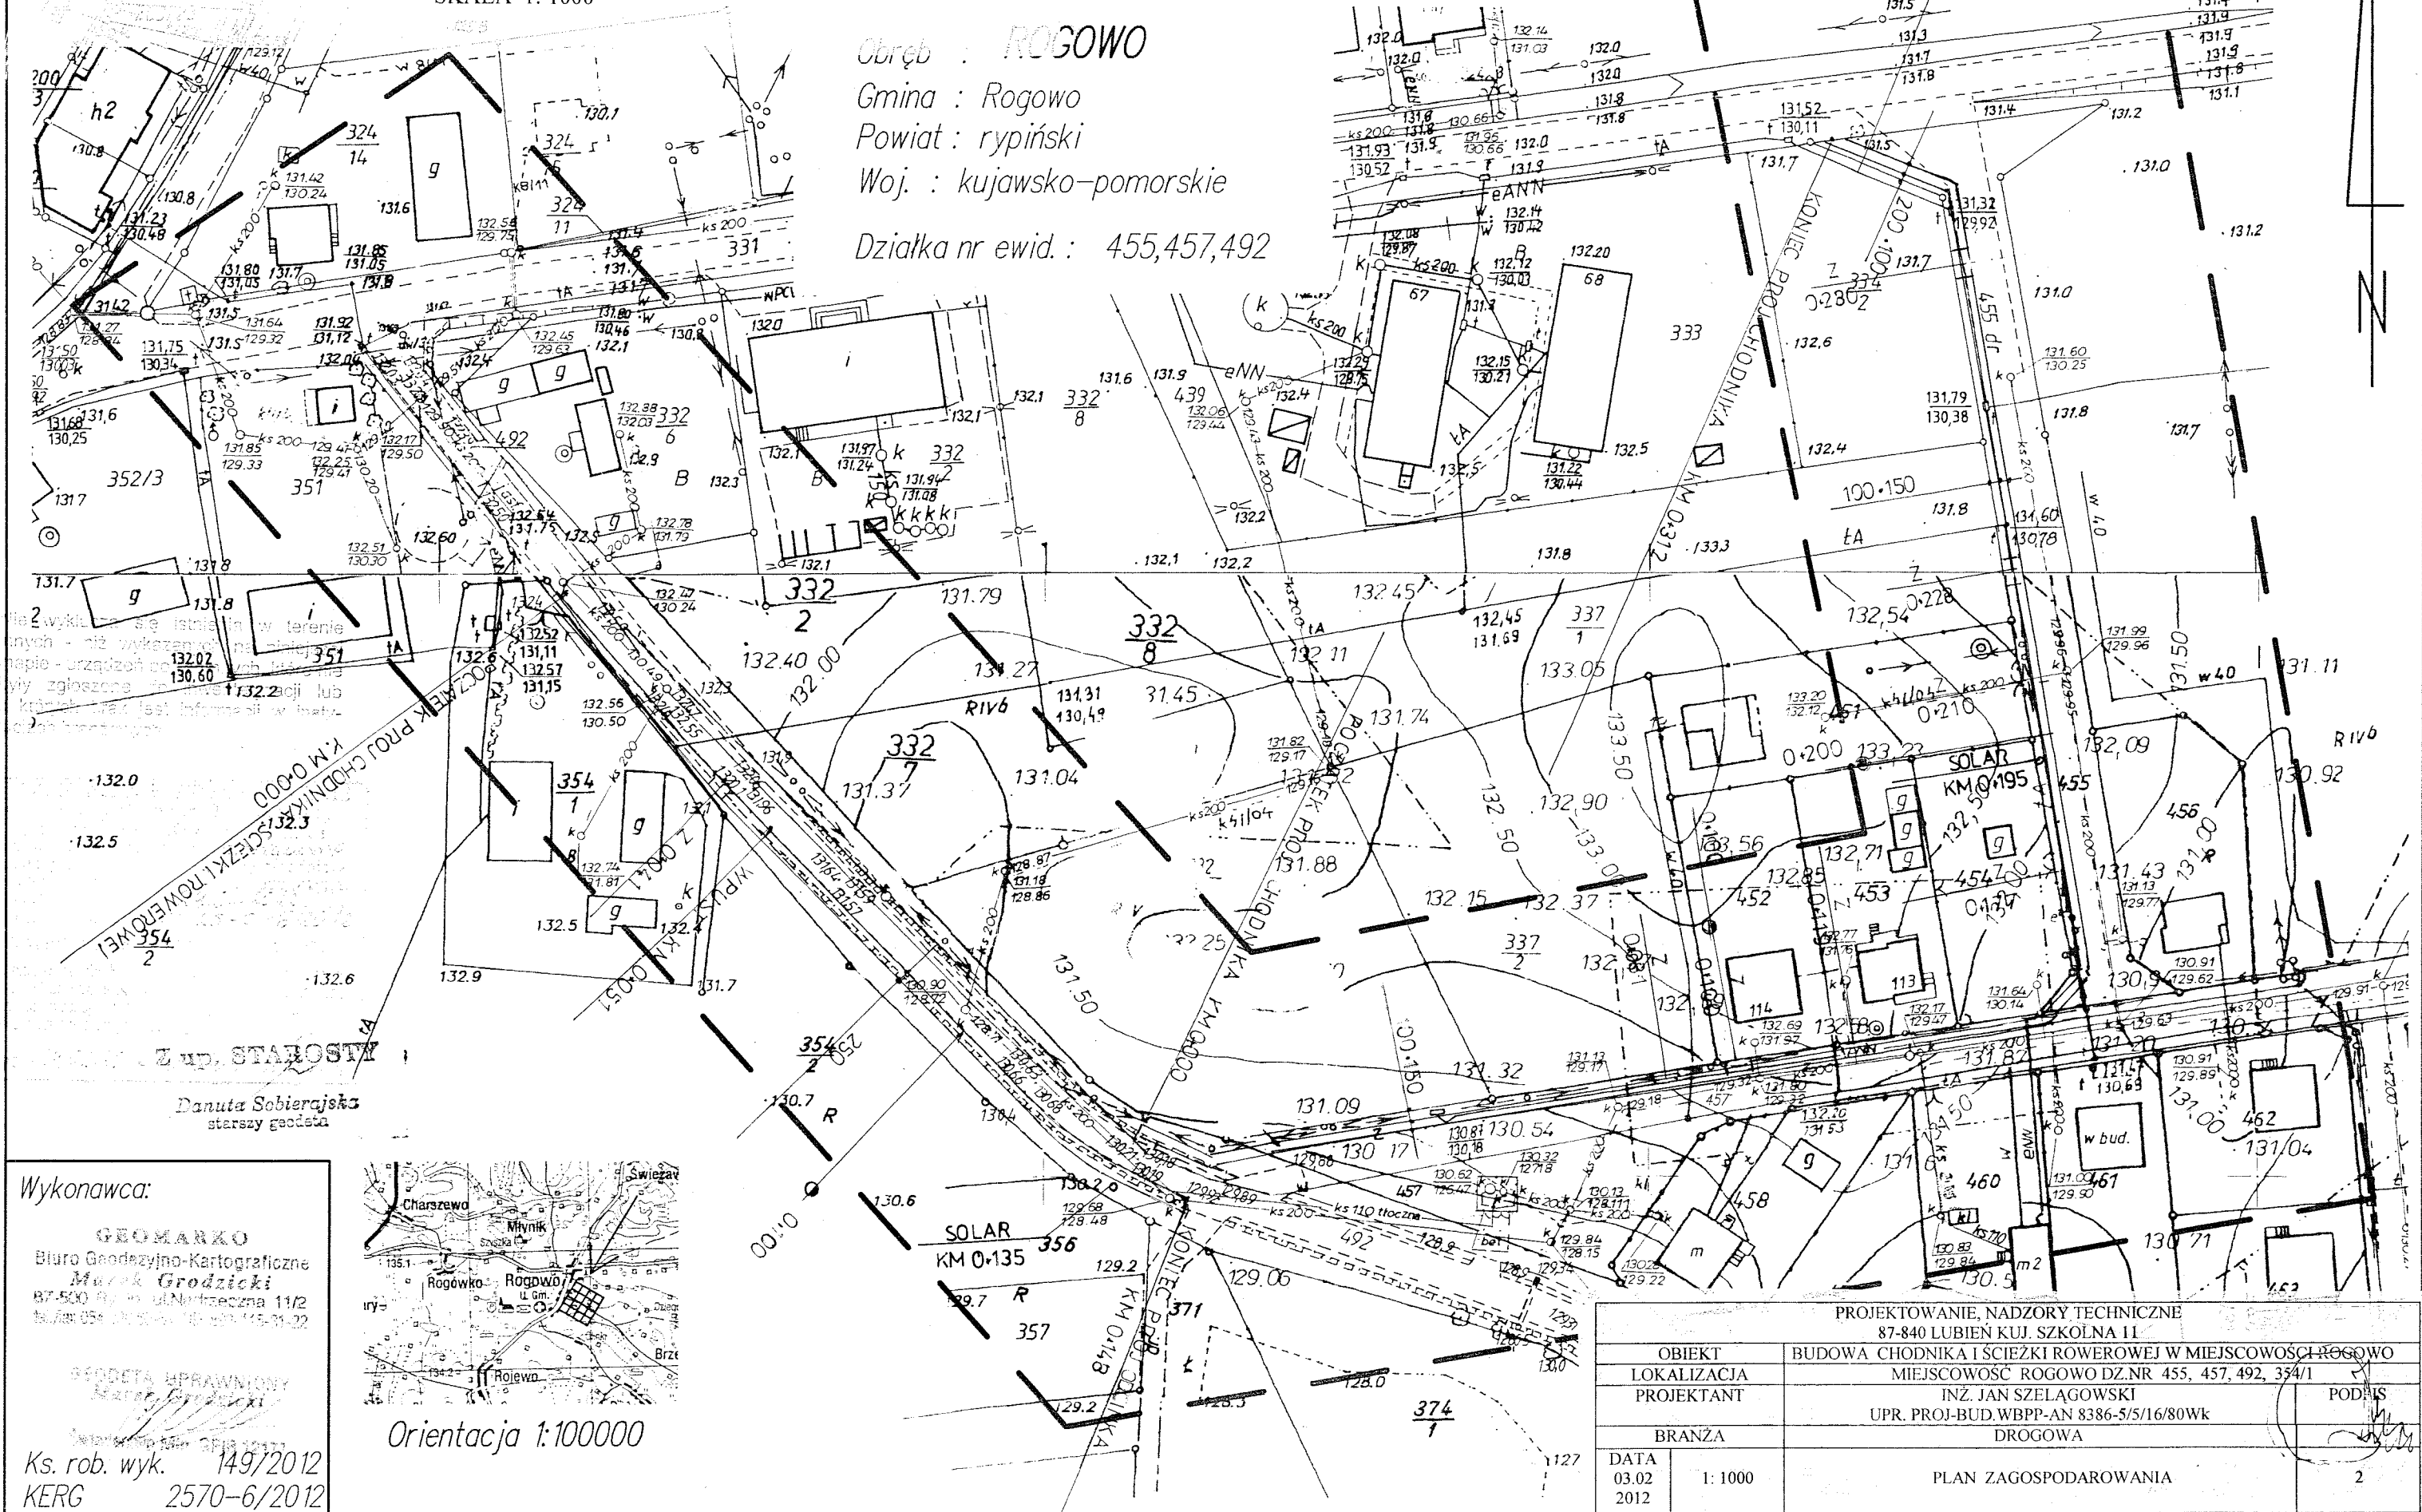

Wzrostki są istniejące w terenie  
innych - nie wykazano w mapie  
niepewne - urządzenie lub  
niezgodnie z zapisami lub  
niezgodnie z zapisami lub  
niezgodnie z zapisami lub  
niezgodnie z zapisami lub

Danuta Sobierajska  
starszy geodeta

Wykonawca:  
**GEOMARKO**  
Biuro Geodezyjno-Kartograficzne  
Marek Grodzicki  
87-500 Rogowo ul. Niefranczka 11/2  
tel./fax 054 25 25 10 11 12 13 14 15 16 17 18 19 20 21 22  
PROJEKTANT  
Marek Grodzicki  
Ks. rob. wyk. 149/2012  
KERG 2570-6/2012

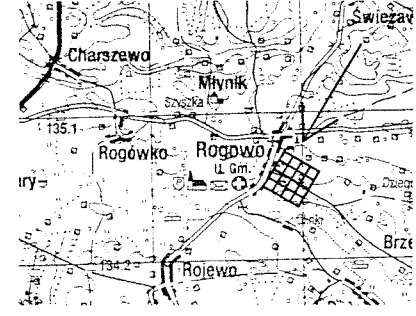

Orientacja 1:100000

PROJEKTOWANIE, NADZORY TECHNICZNE 87-840 LUBIEN KIJ. SZKOŁNA 11		
OBIEKT	BUDOWA CHODNIKA I ŚCIEŻKI ROWEROWEJ W MIEJSCOWOŚCI ROGOWO	
LOKALIZACJA	MIEJSCOWOŚĆ ROGOWO DZ.NR 455, 457, 492, 354/1	
PROJEKTANT	INŻ. JAN SZELAŃSKI	PODPIŚCIE
	UPR. PROJ-BUD.WBPP-AN 8386-5/5/16/80Wk	
BRANŻA	DROGOWA	
DATA	03.02 2012	1:1000
		PLAN ZAGOSPODAROWANIA
		2