


PRZEKRÓJ KONSTRUKCYJNY

CHODNIK I ŚCIEŻKA ROWEROWA OD KM 0+000 DO KM 0+148

SKALA 1:25

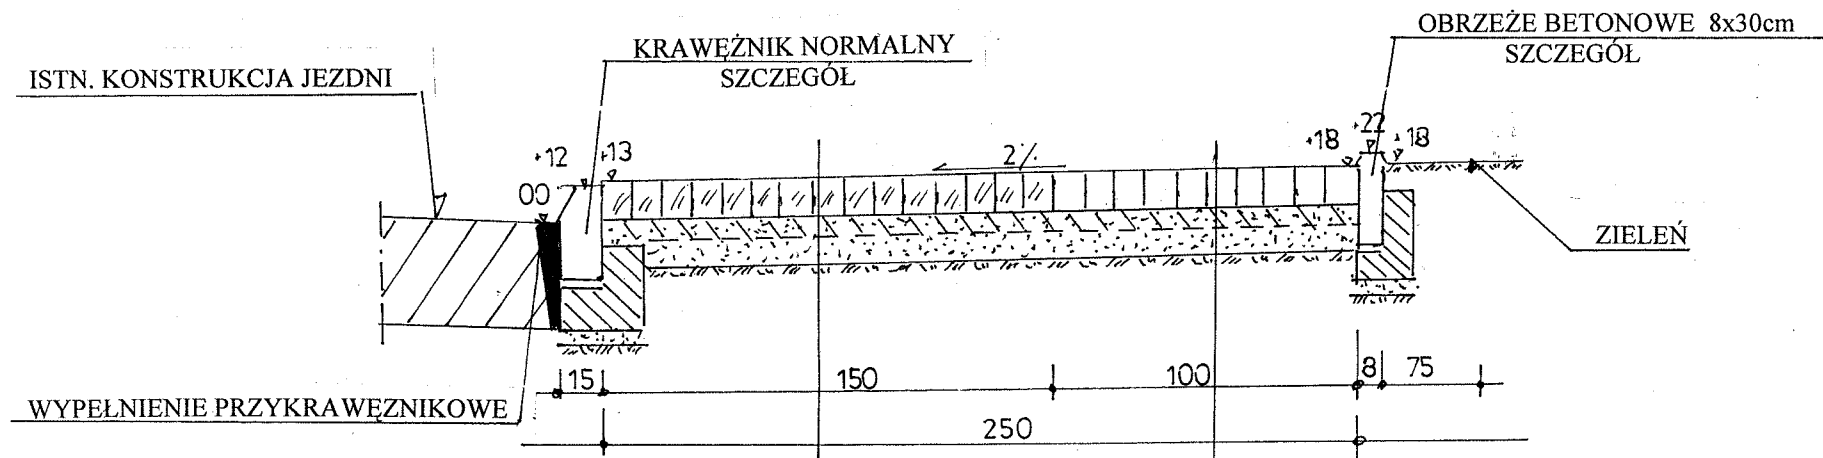

KOSTKA BETONOWA GR.6CM KOLOROWA PROSTOKATNA
PODSYPKA CEM-PIASKOWA GR.5CM
WARSTWA ODCINAJACA Z PIASKU GR.5CM
PROFILOWANE, ZAGESZCZONE PODŁOŻE GRUNTOWE

KOSTKA BETONOWA GR. 6CM SZARA PROSTOKATNA
PODSYPKA CEM - PIASKOWA GR.5CM
WARSTWA ODCINAJACA GR.5CM Z PIASKU
PROFILOWANE, ZAGESZCZONE PODŁOŻE GRUNTOWE

PROJEKTOWANIE, NADZORY TECHNICZNE 87-840 LUBIEN KIJ, SZKOLNA 11			
OBIEKT	BUDOWA CHODNIKA I ŚCIEŻKI ROWEROWEJ W MIEJSCOWOŚCI ROGOWO		
LOKALIZACJA	MIEJSCOWOŚĆ ROGOWO DZ.NR 455, 457, 492, 354/1		
PROJEKTANT	INŻ. JAN SZELAĞOWSKI		PODPIS
BRANŻA	DROGOWA		
DATA 03.02 2012	1:25	PRZEKRÓJ KONSTRUKCYJNY CHODNIK I ŚCIEŻKA ROWEROWA OD KM 0+000 DO KM 0+148	4